


Geltungsbereich des Bebauungsplanes Nr. 1248 -Hochemmerich- "Friedrich-Alfred-Straße" für einen Bereich beidseitig der Friedrich-Alfred-Straße zwischen Rheinstraße und Günterstraße

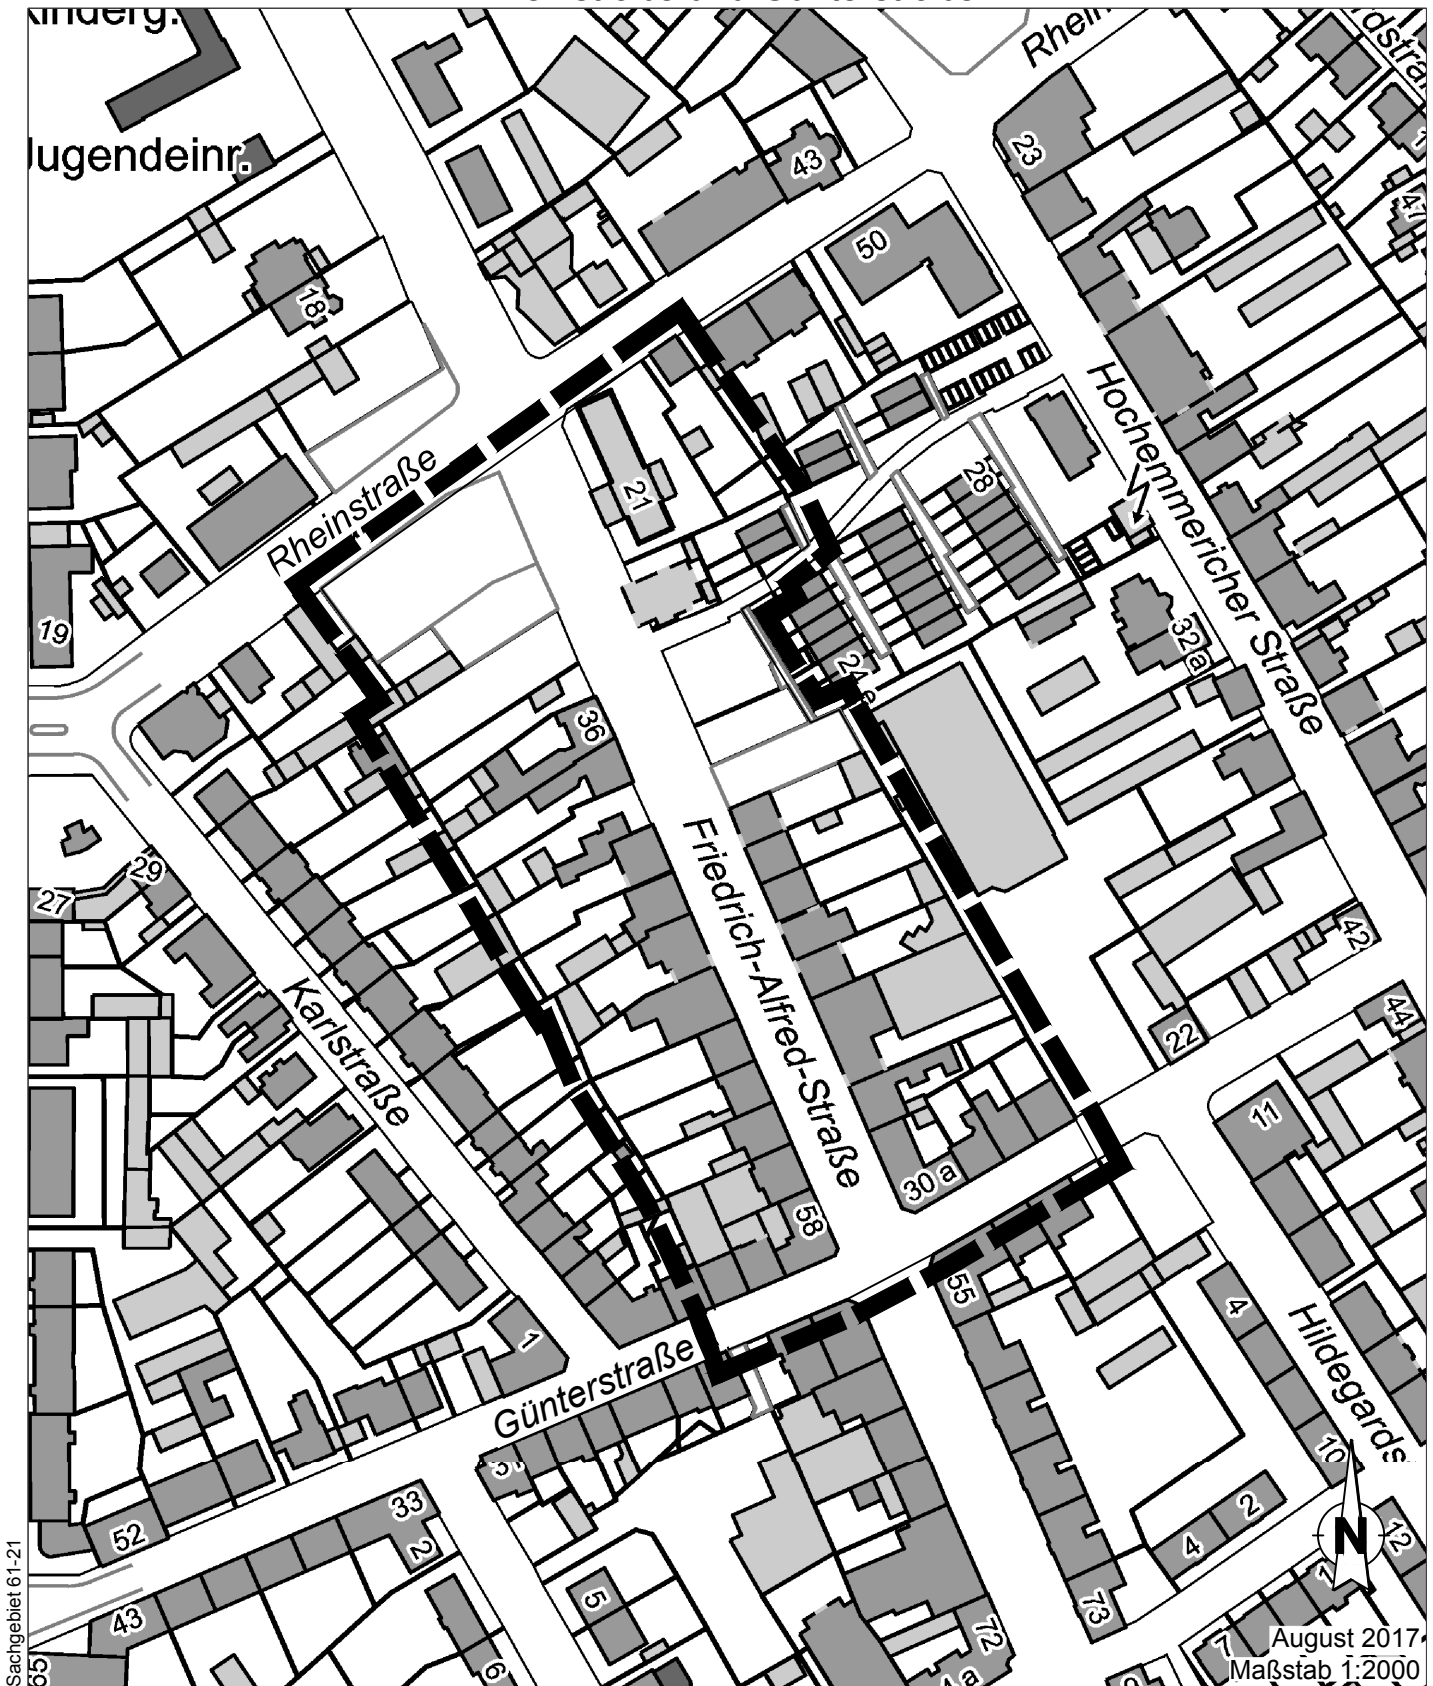

Sachgebiet 61-21

■■■■ Geltungsbereich