


Geltungsbereich des Bebauungsplanes Nr. 1154 -Hochfeld- "RheinOrt"

für einen Bereich zwischen dem Ostufer des Rheins, der Rheinbrückenauffahrt/L237, der Wörthstraße, der Wanheimer Straße und der Liebigstraße.

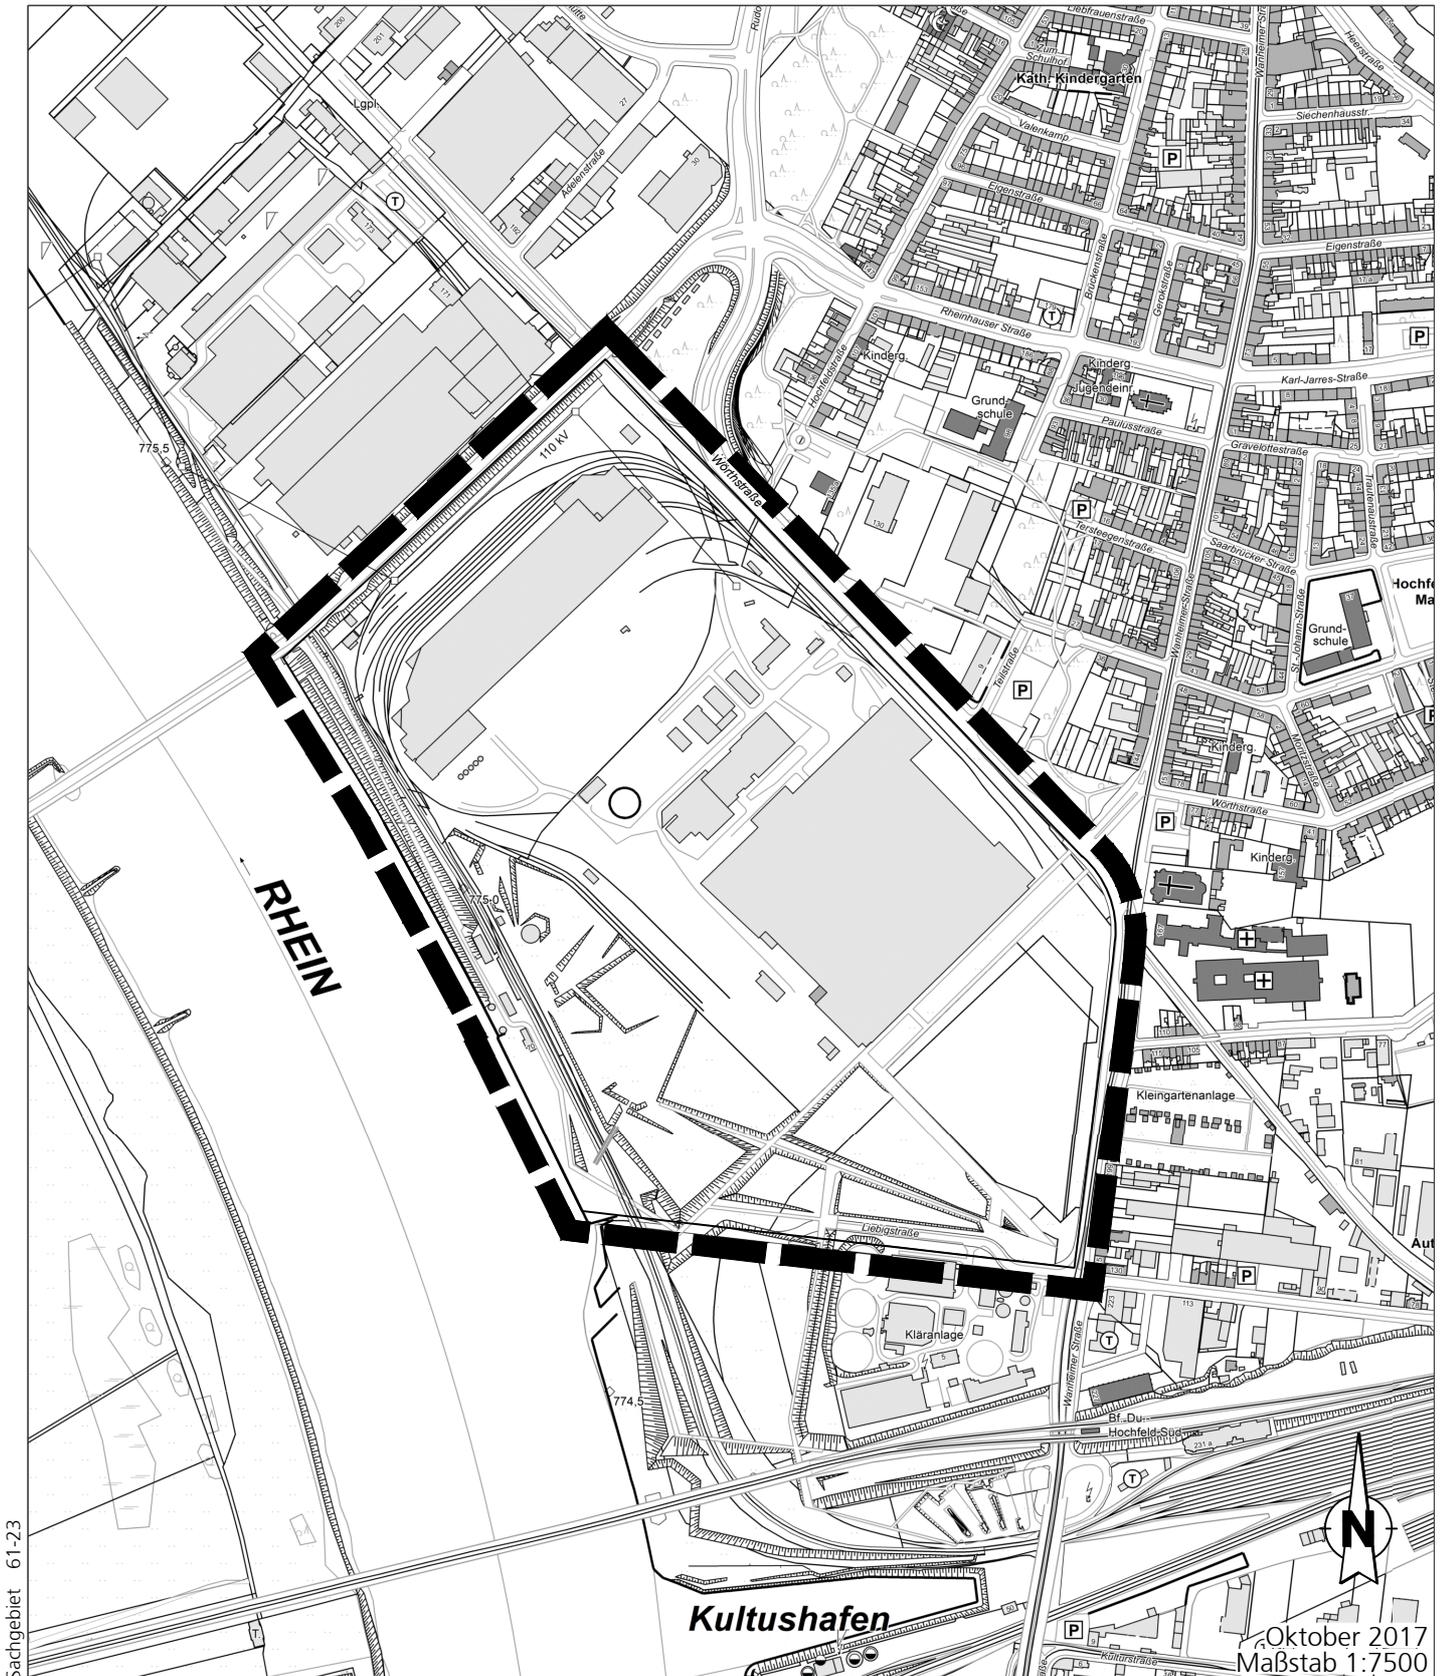

■ ■ ■ Geltungsbereich