


Geltungsbereich des Bebauungsplanes Nr. 409 1. Änderung im Ortsteil Neuenkamp für einen Teilbereich an der Essenberger Straße

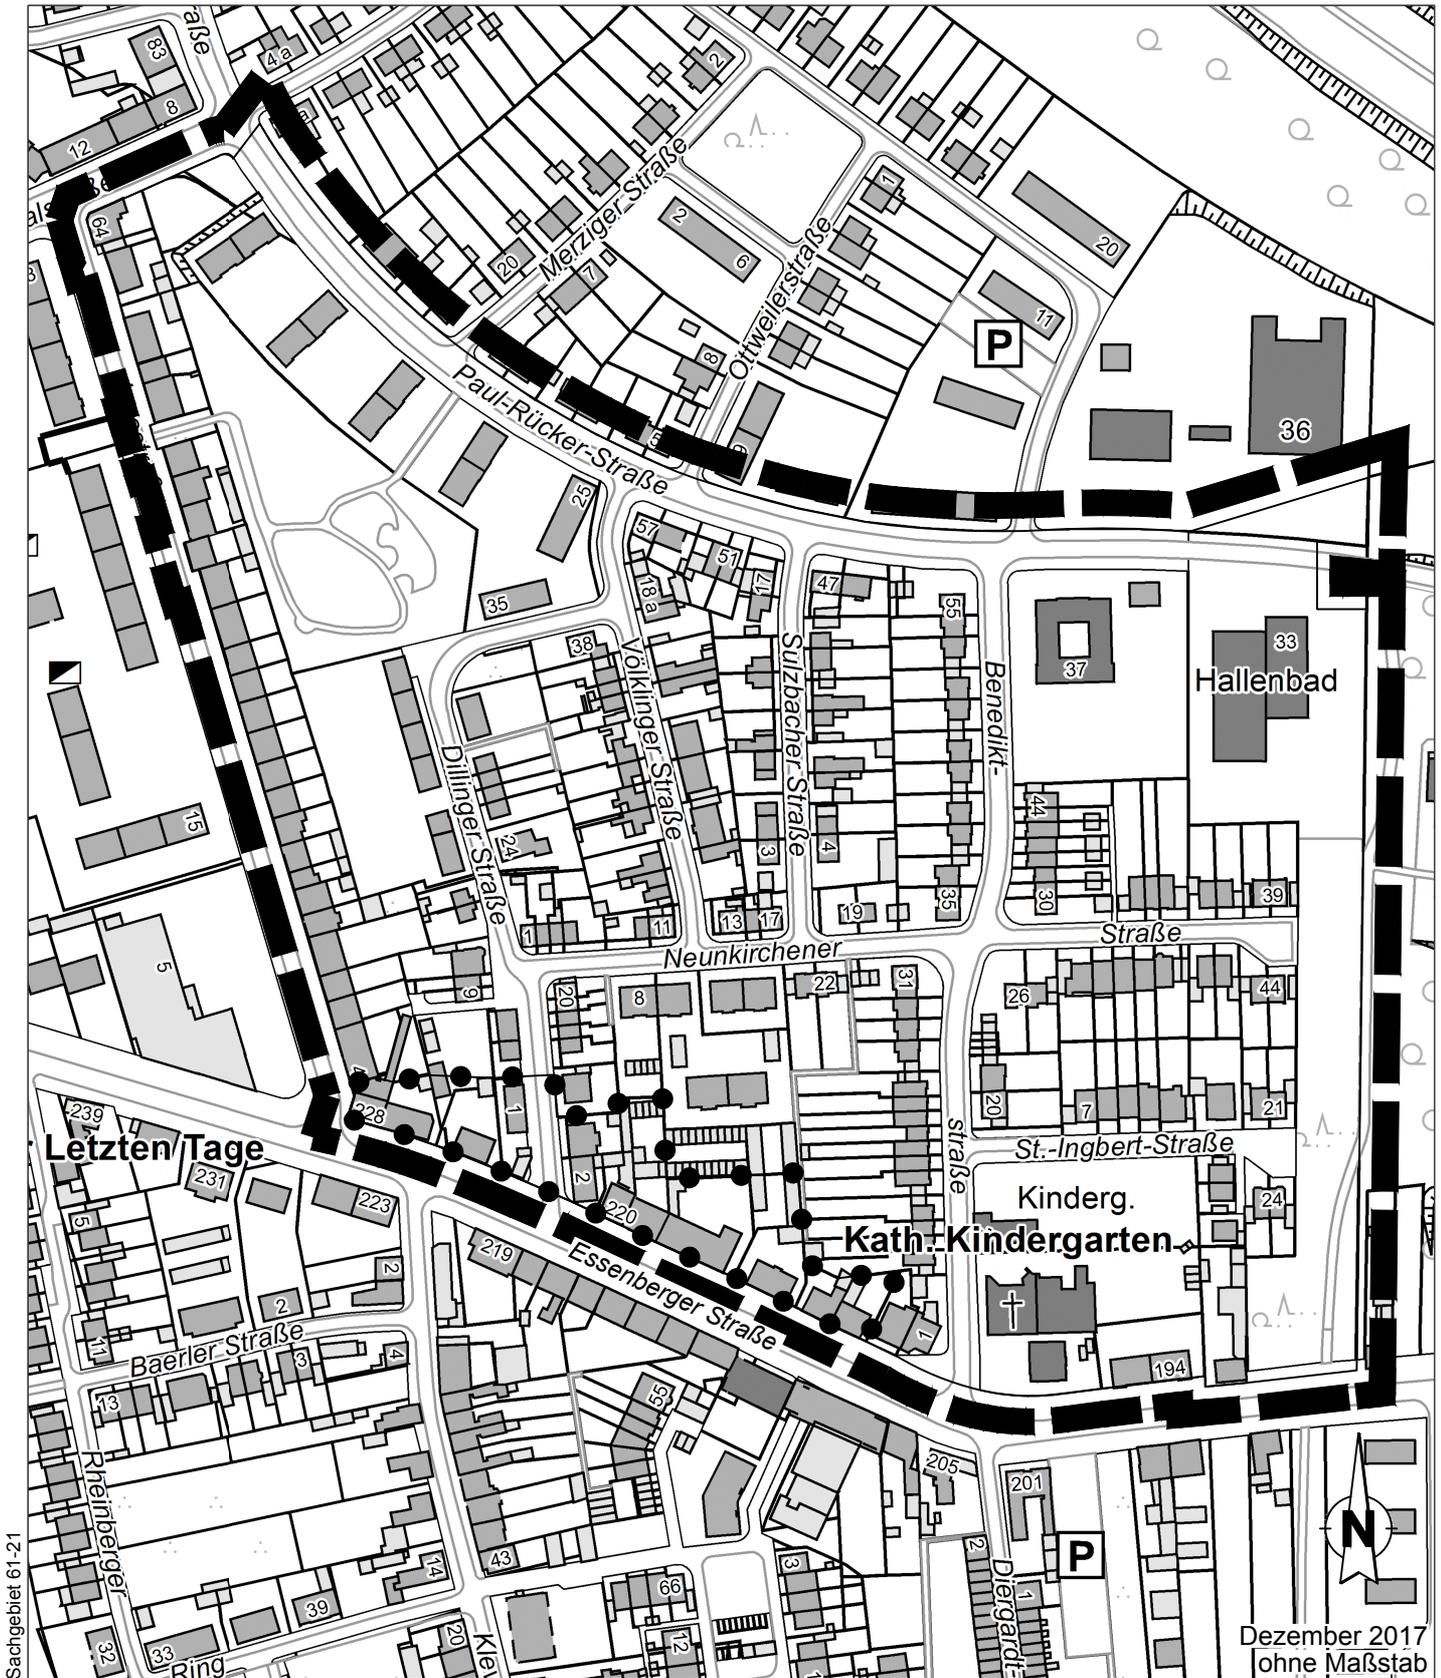

-  Geltungsbereich des Bebauungsplanes Nr. 409
-  Bereich der 1. Änderung

Amt für Stadtentwicklung und Projektmanagement