


Geltungsbereich des Bebauungsplanes Nr. 1249 -Buchholz- "Münchener Straße/Düsseldorfer Landstraße" für einen Bereich zwischen Düsseldorfer Landstraße, Sudetenstraße, der Stadtbahntrasse der U79 und Kufsteiner Straße

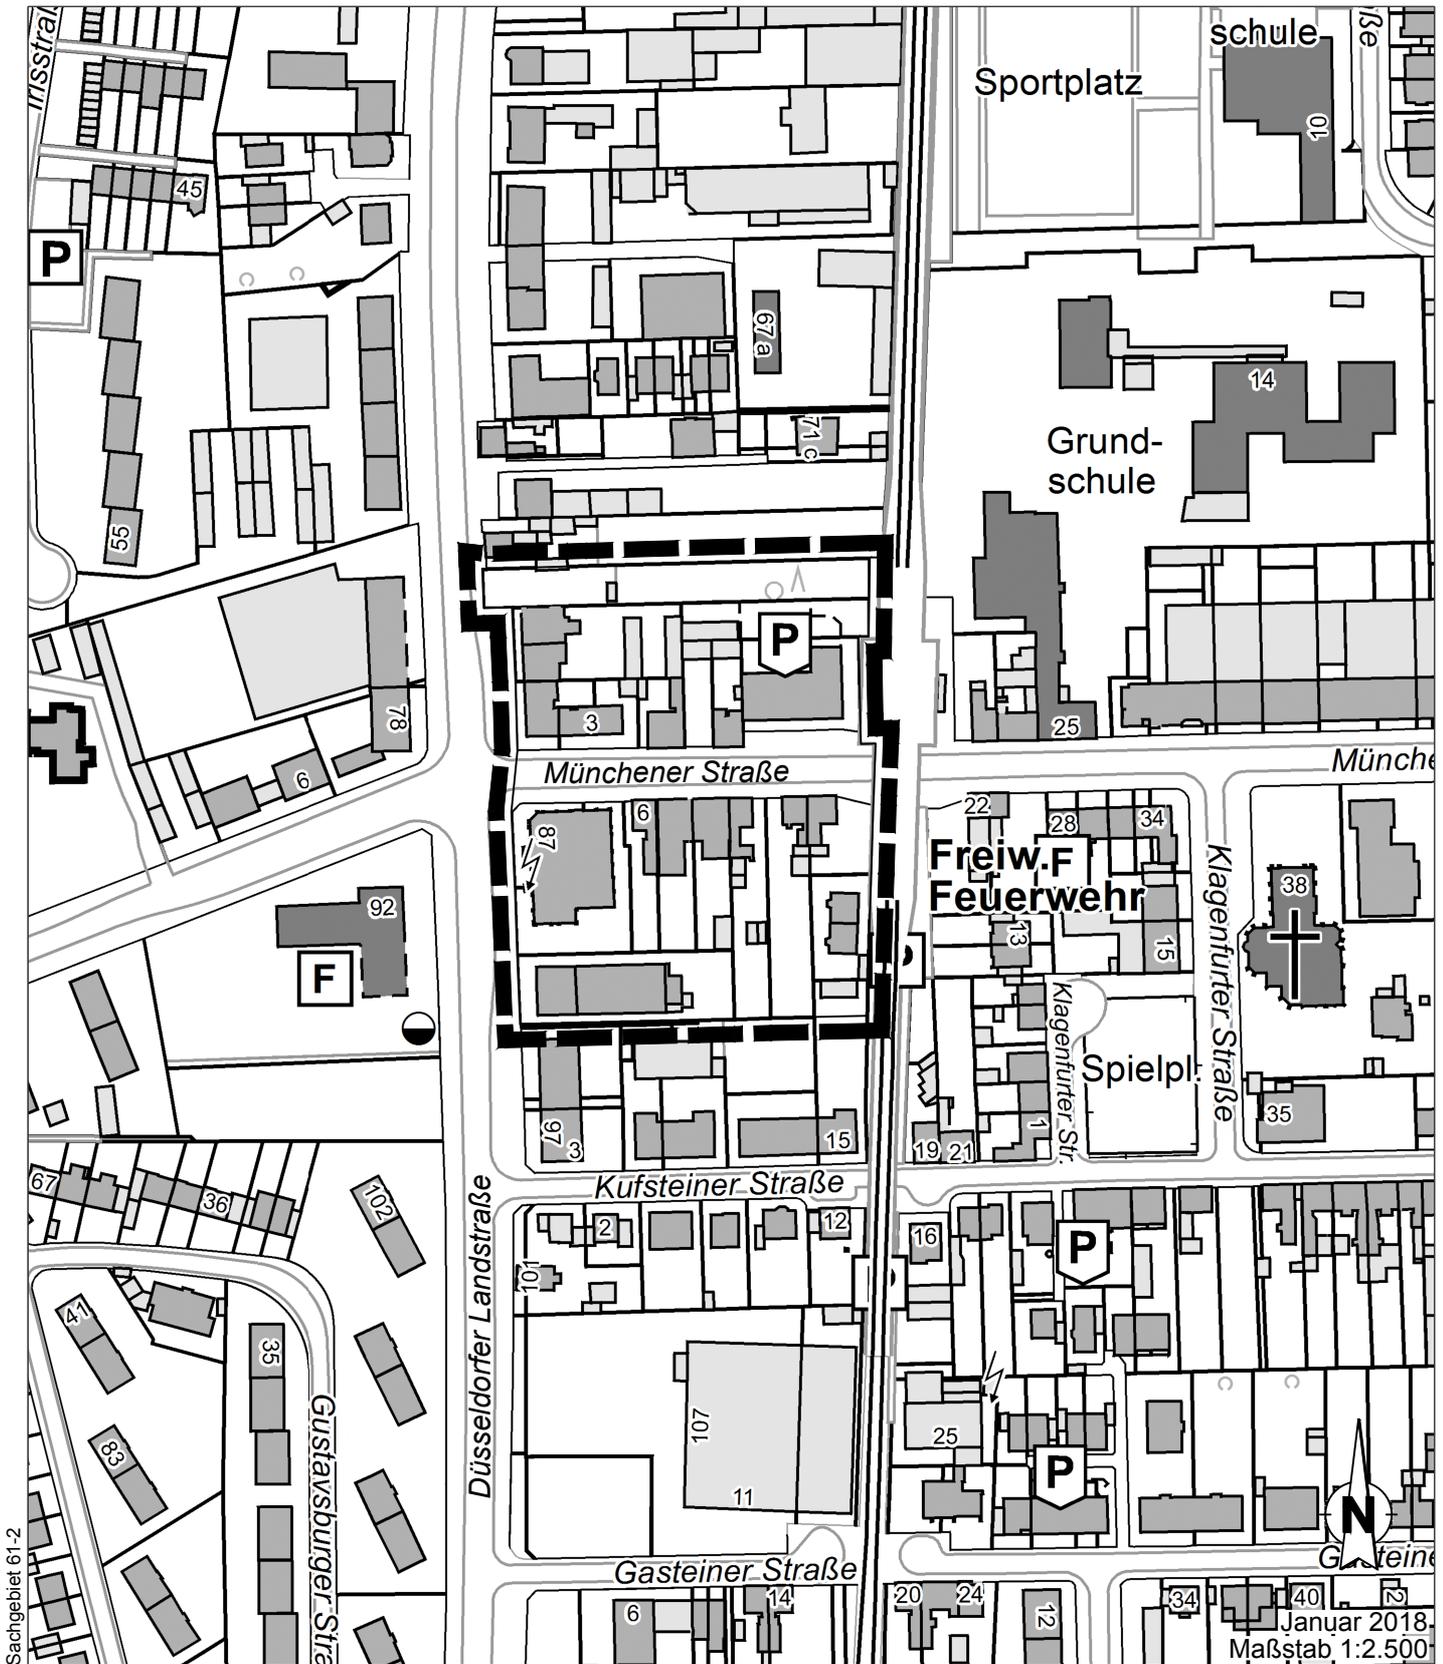

█ █ █ █ Geltungsbereich