


Geltungsbereich des Bebauungsplanes Nr. 1032 -Hochfeld-

für den Bereich von der Kreuzung Vulkanstraße, Werthausener Straße,
Charlottenstraße über die Gabelung Werftstraße/Vulkanstraße bis zu den
Rampenbauwerken der Hochbrücke Marienort

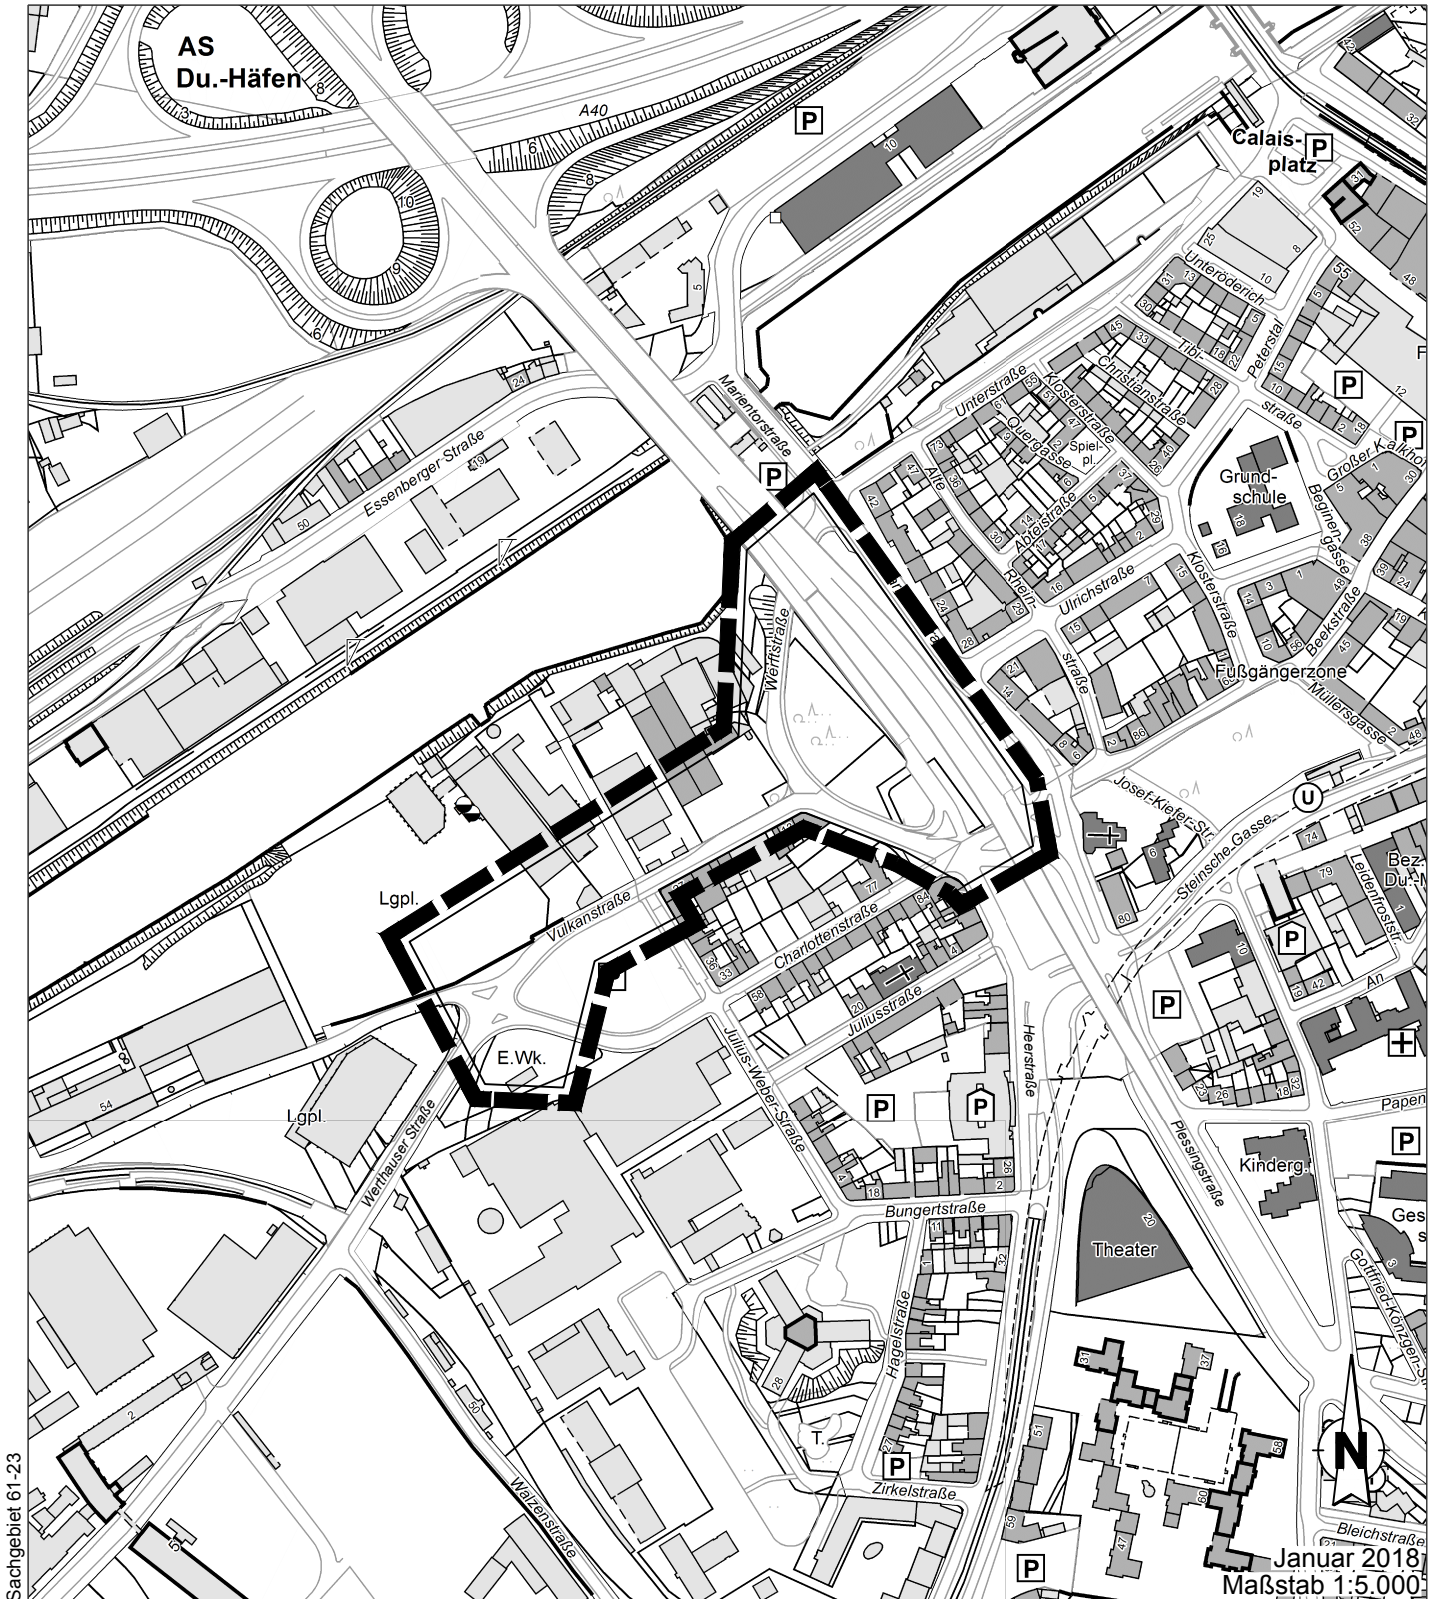

Sachgebiet 61-23

■ ■ ■ Geltungsbereich