


Geltungsbereich des Bebauungsplanes Nr. 1251 -Baerl- "Heinrich-Kerlen-Straße"

für einen Bereich zwischen der Bahnstraße sowie der rückwärtigen Grenzen
der Wohnbebauung Bahnstraße und Gärtnerstraße im Norden,
der Grafschafter Straße im Osten sowie der rückwärtigen Grenzen
der Wohnbebauung Heinrich-Kerlen-Straße im Westen

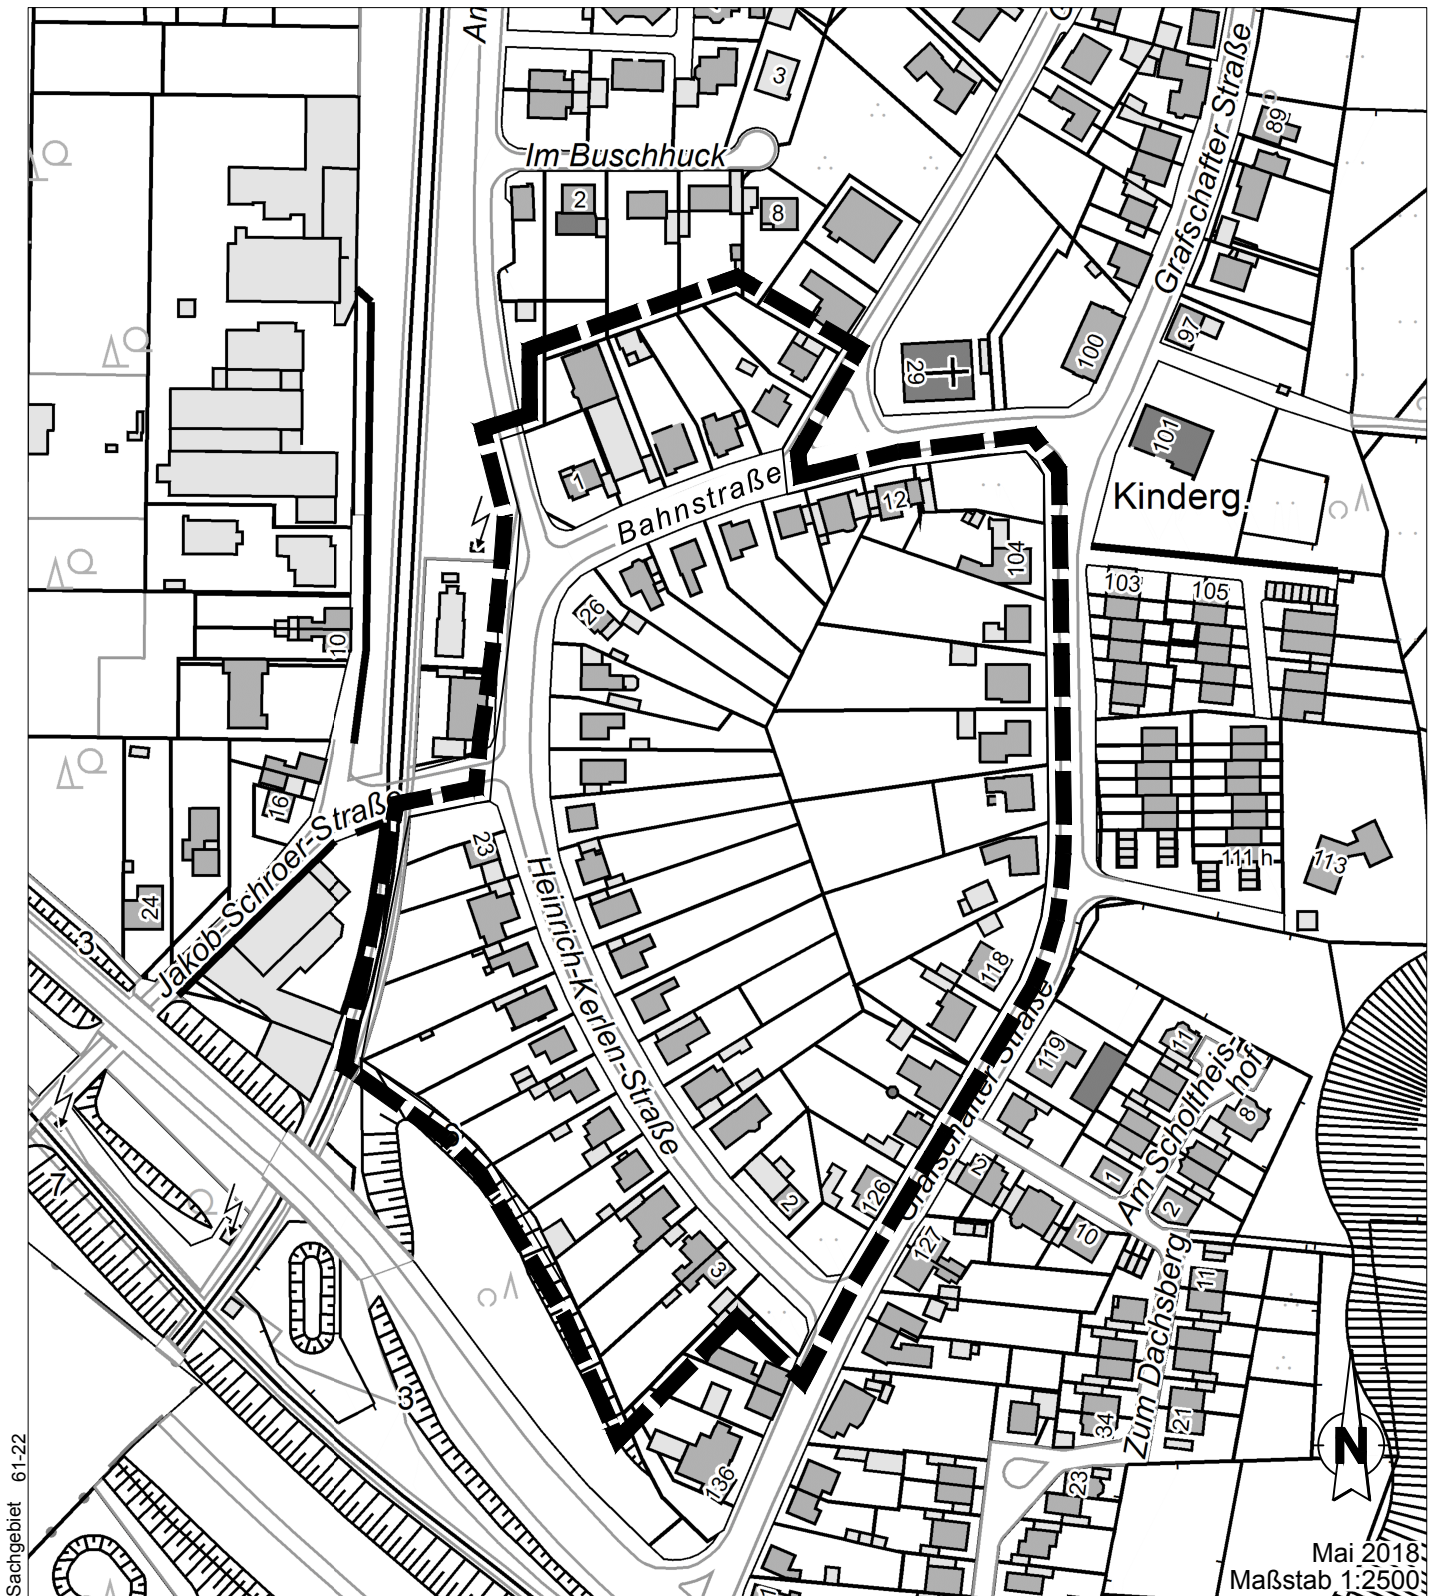

█ █ █ Geltungsbereich