


# Geltungsbereich des Bebauungsplanes Nr. 528

## 1. Änderung -Altstadt-

für einen Bereich zwischen Vulkanstraße, dem Außenhafen und der Werftstraße

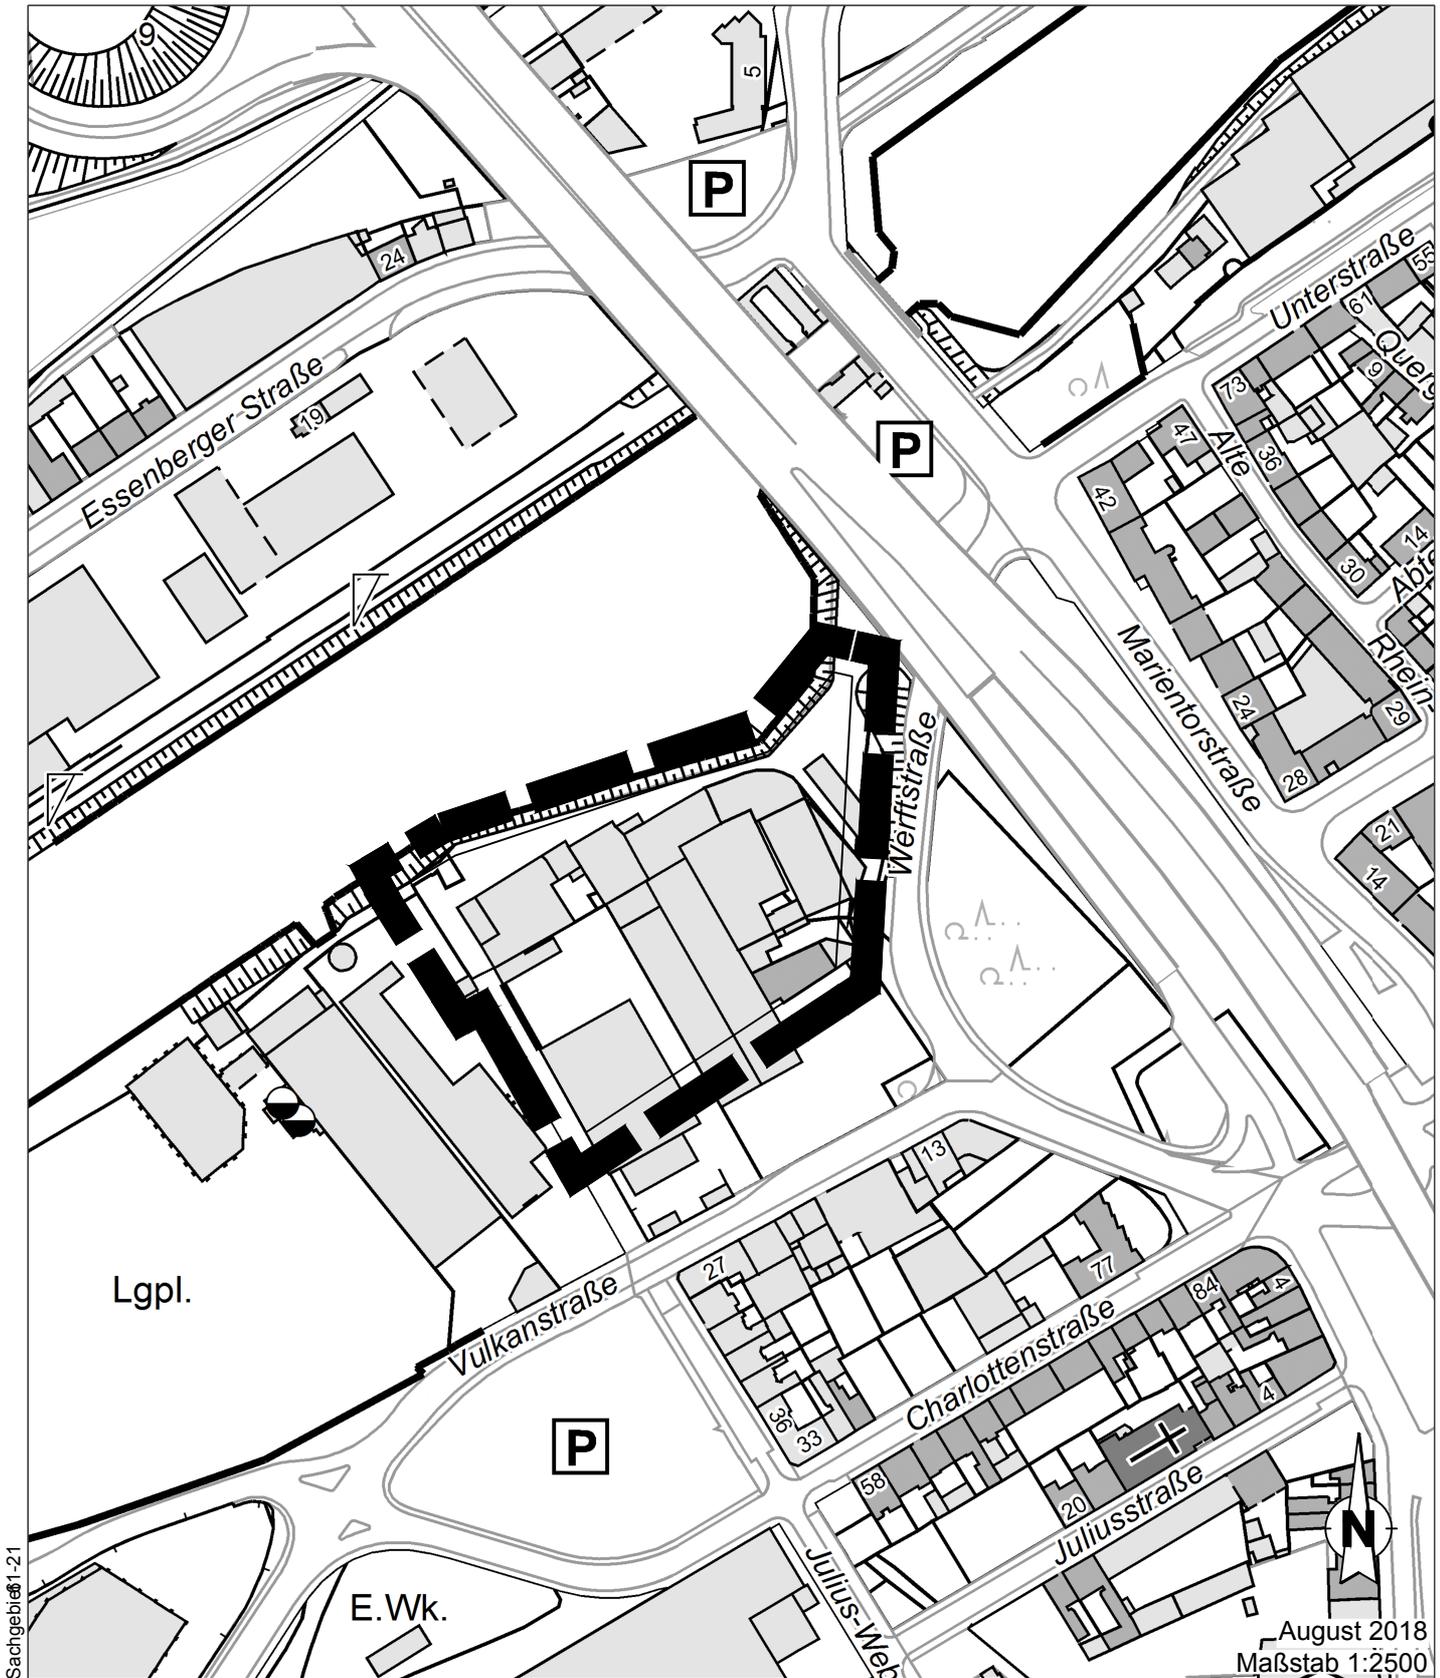

Sachgebiet 1-21

**█ █ █** Geltungsbereich