


Geltungsbereich des Bebauungsplanes Nr. 1252 -Wanheimerort- "Wanheimer Straße" für einen Bereich zwischen der Kulturstraße, der Eschenstraße, der Elsterstraße und der Wanheimer Straße

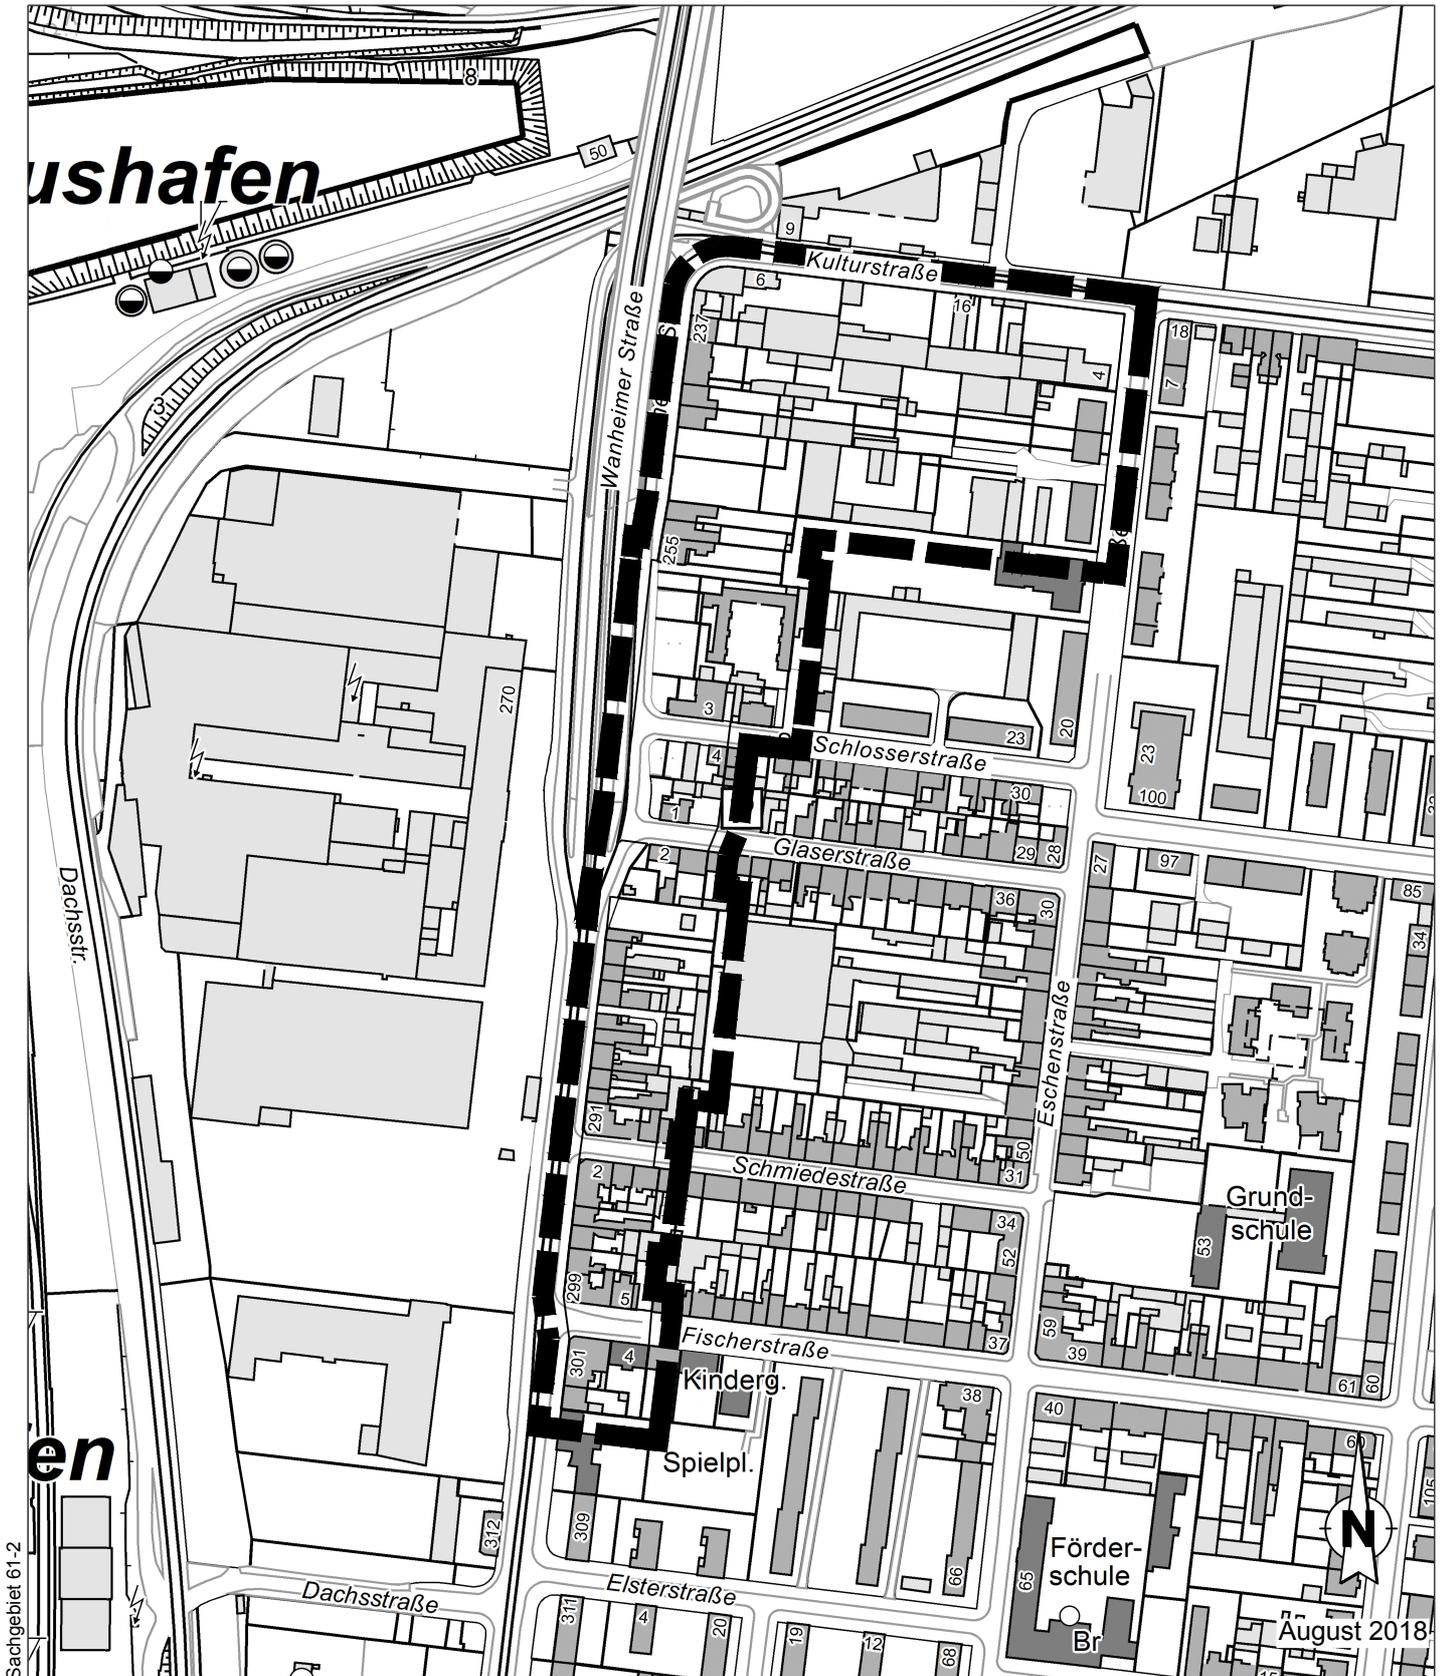

■ ■ ■ Geltungsbereich

