

PLANZEICHENERKLÄRUNG

gem. § 2 der Verordnung über die Ausarbeitung der Bauplanlinie und die Darstellung des Planinhalts vom 30. Juli 1961.

Legend table with columns: Bestandsdarstellung, Art und Maß der baulichen Nutzung, Begrenzungslinien, Verkehrsflächen, Sonstige Festsetzungen, Kennzeichnungen, Nachrichtliche Übernahmen, Vermerke.

Textliche Festsetzungen: Art und Maß der baulichen Nutzung auf den überbaubaren und nicht überbaubaren Grundstücksflächen. Includes sections a) through h) and a Hinweis section.


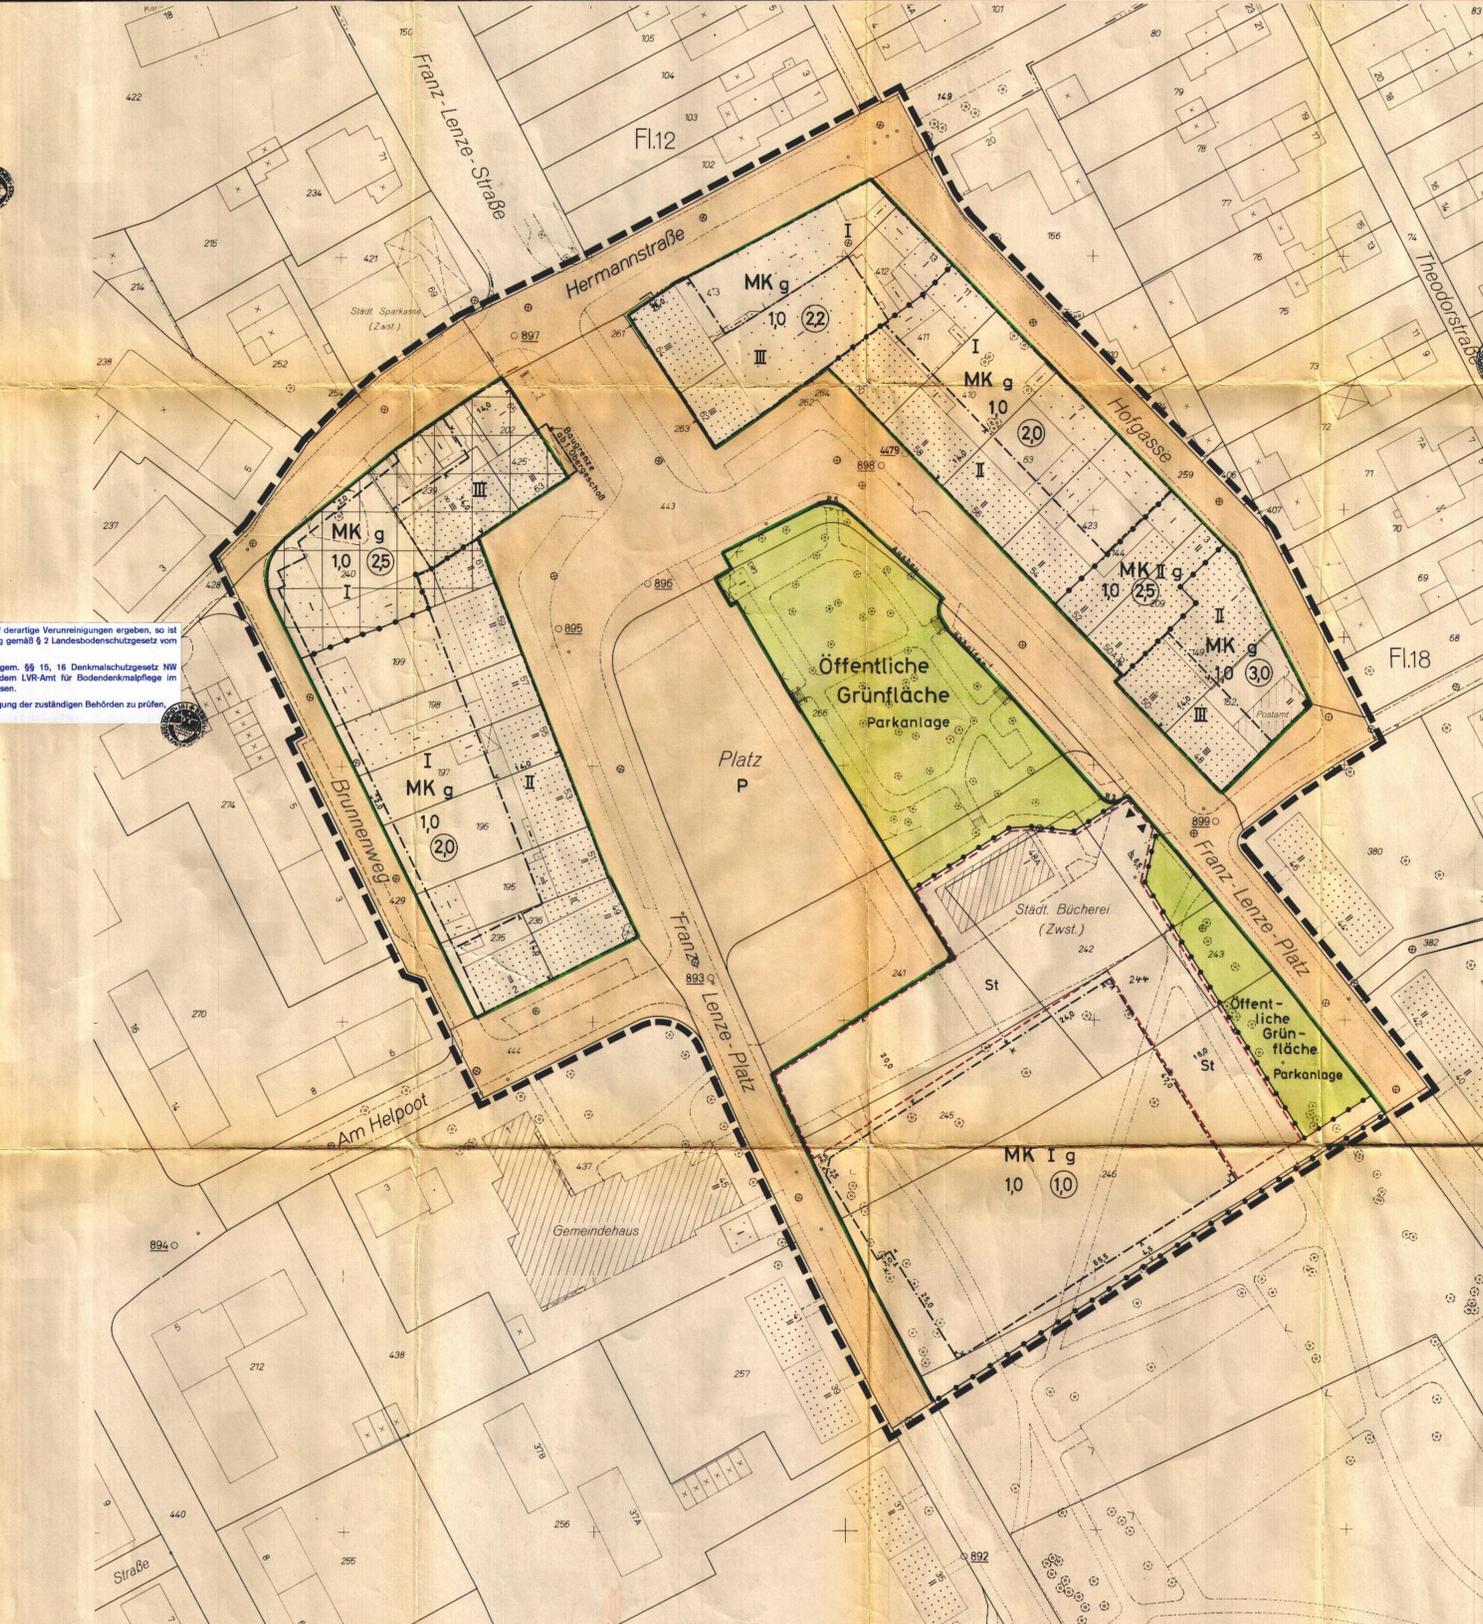


Table of resolutions and notes (Beschlüsse und Vermerke zur 1. Änderung in blauer Farbe) with dates and signatures of officials.

Table of resolutions and notes (I. Ausfertigung) with dates and signatures of officials.

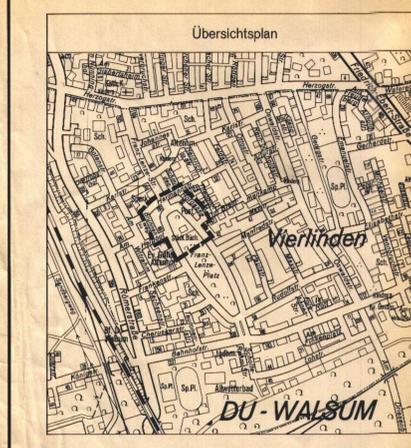

Bottom section containing: Stadt Duisburg logo, BEBAUUNGSPLAN NR. 932 - Walsum - title, description of the plan, dates (16. JUNI 89), and official signatures.