


# Geltungsbereich des Bebauungsplanes Nr. 10 1. Änderung und Ergänzung -Hochheide- „Moerser Straße“

für einen Bereich nördlich und südlich der Moerser Straße zwischen Eichenstraße,  
Kirchstraße, Franzstraße und nördlich der Kirche

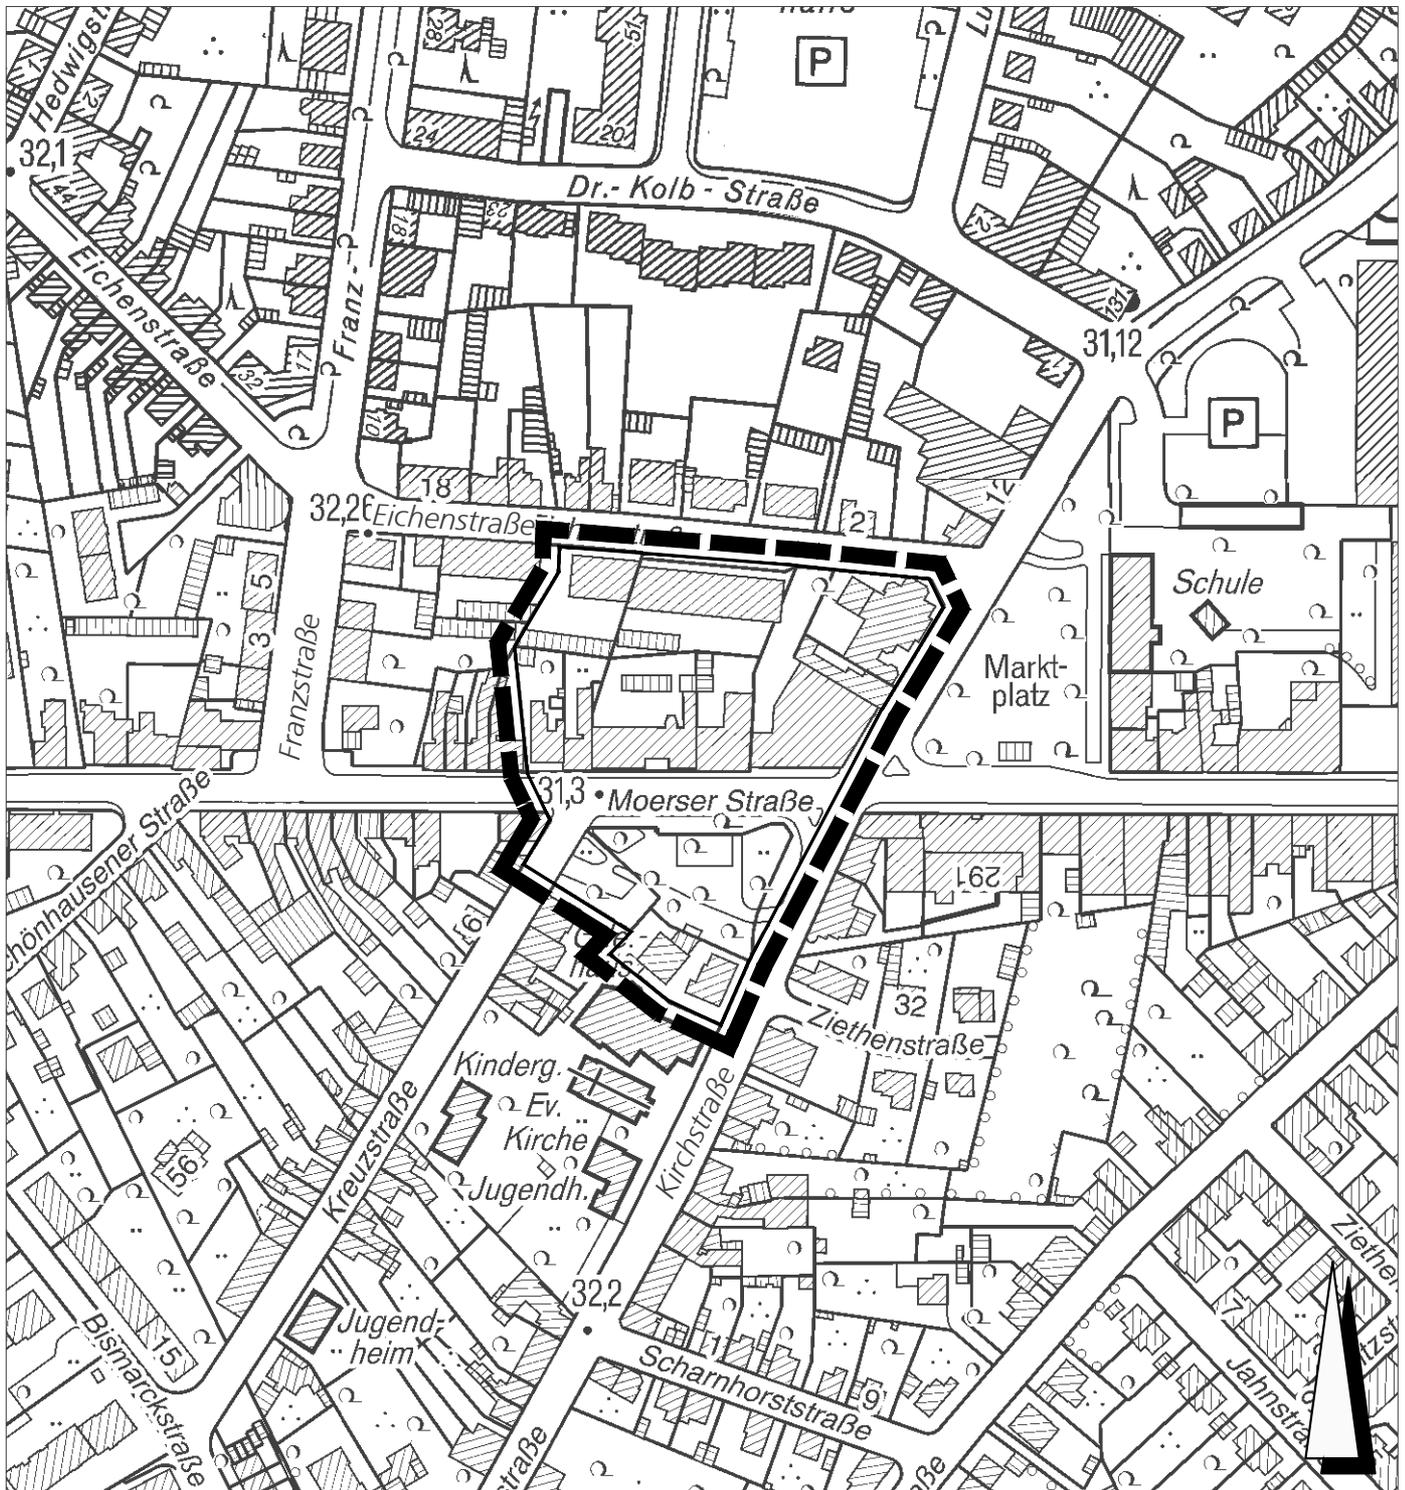

**■ ■ ■ ■** Geltungsbereich

Juni 2012

M. 1:2500

· Amt für Stadtentwicklung und  
· Projektmanagement 61-21