


# Geltungsbereich des Bebauungsplanes Nr. 603

## 2. Änderung -Neumühl-

für einen Bereich zwischen der ehemaligen Bundesbahnstrecke Ruhrort-Sterkrade, Bundesautobahn A3, Theodor-Heuss-Straße und der Sportanlage Oberhauser Allee

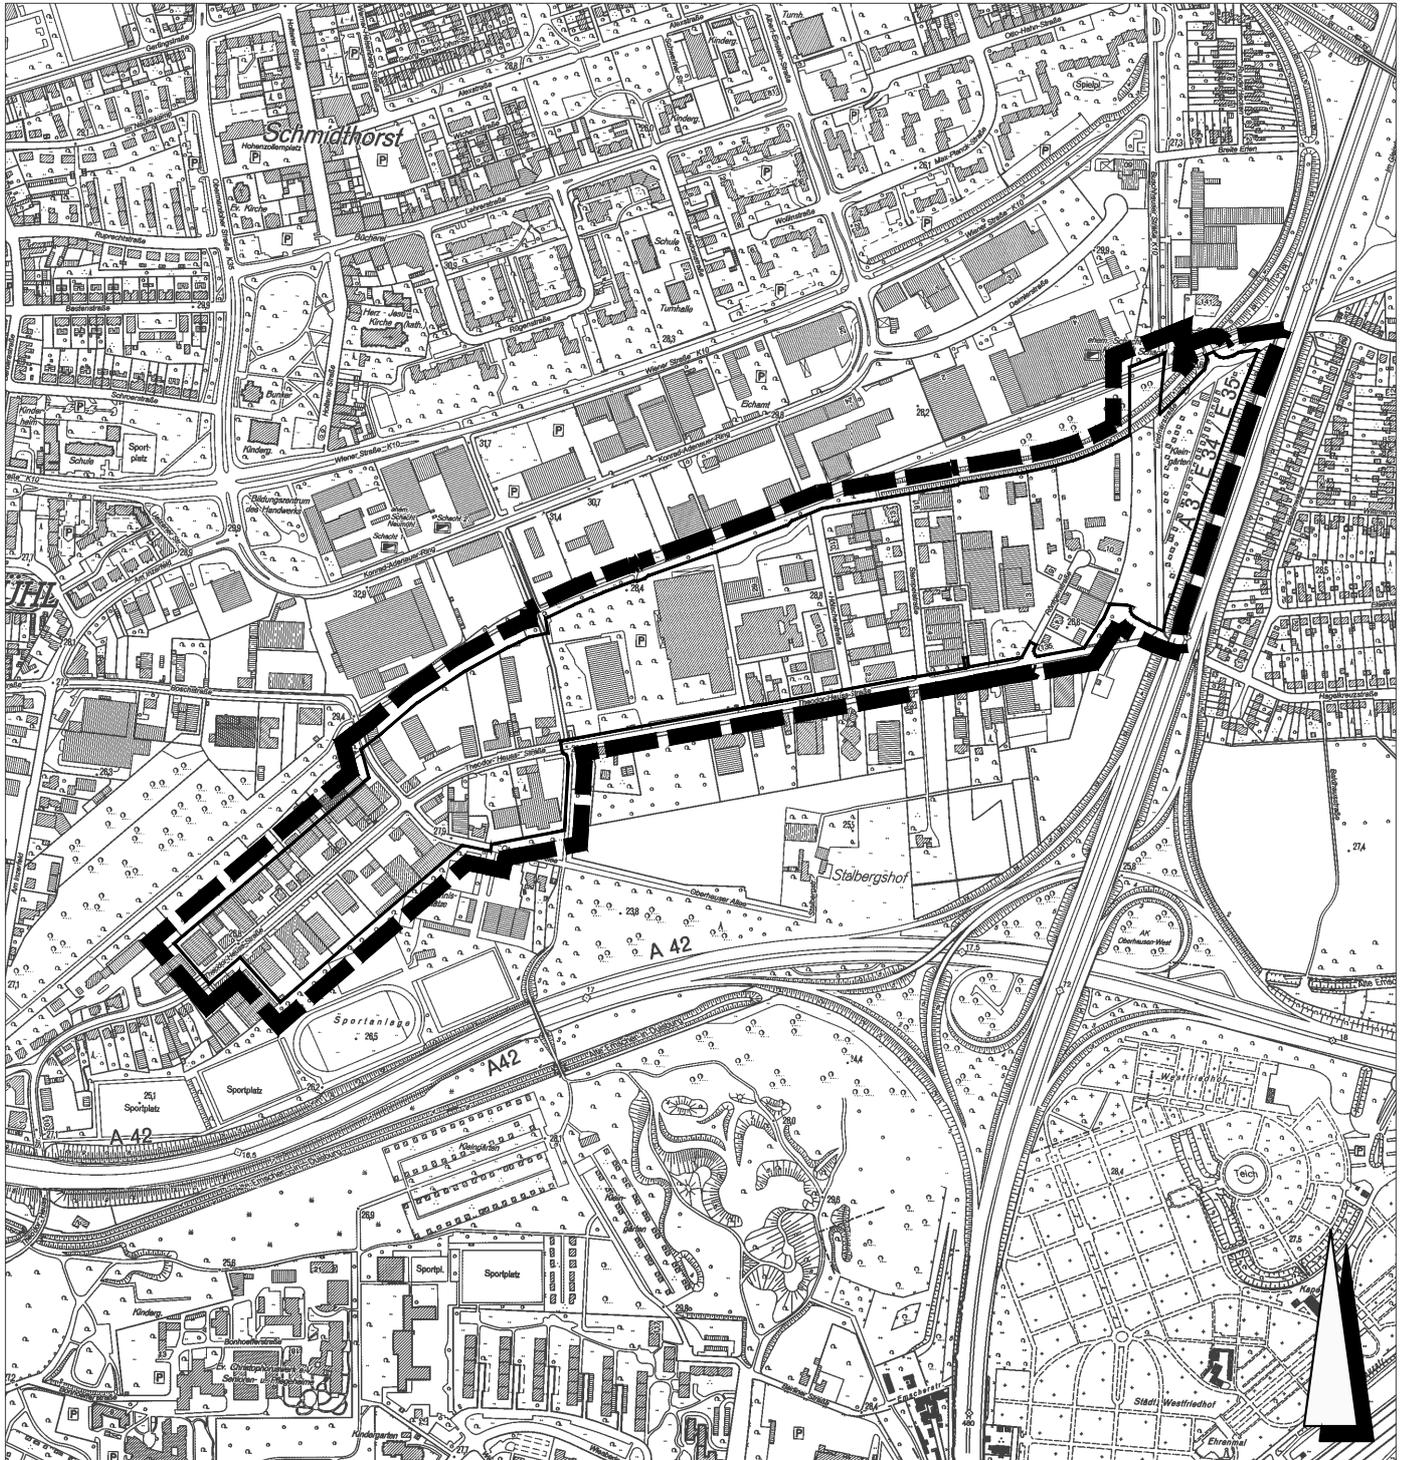

 Geltungsbereich

Dezember 2015

M. 1:10000

· Amt für Stadtentwicklung und  
· Projektmanagement 61-21