
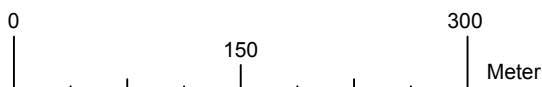


Geltungsbereich des Bebauungsplanes Nr. 1146 -Altstadt- "Quartier/Gutenbergstraße/Oberstraße

für einen Bereich zwischen Poststraße, Oberstraße, Rabbiner-Neumark-Weg und Gutenbergstraße

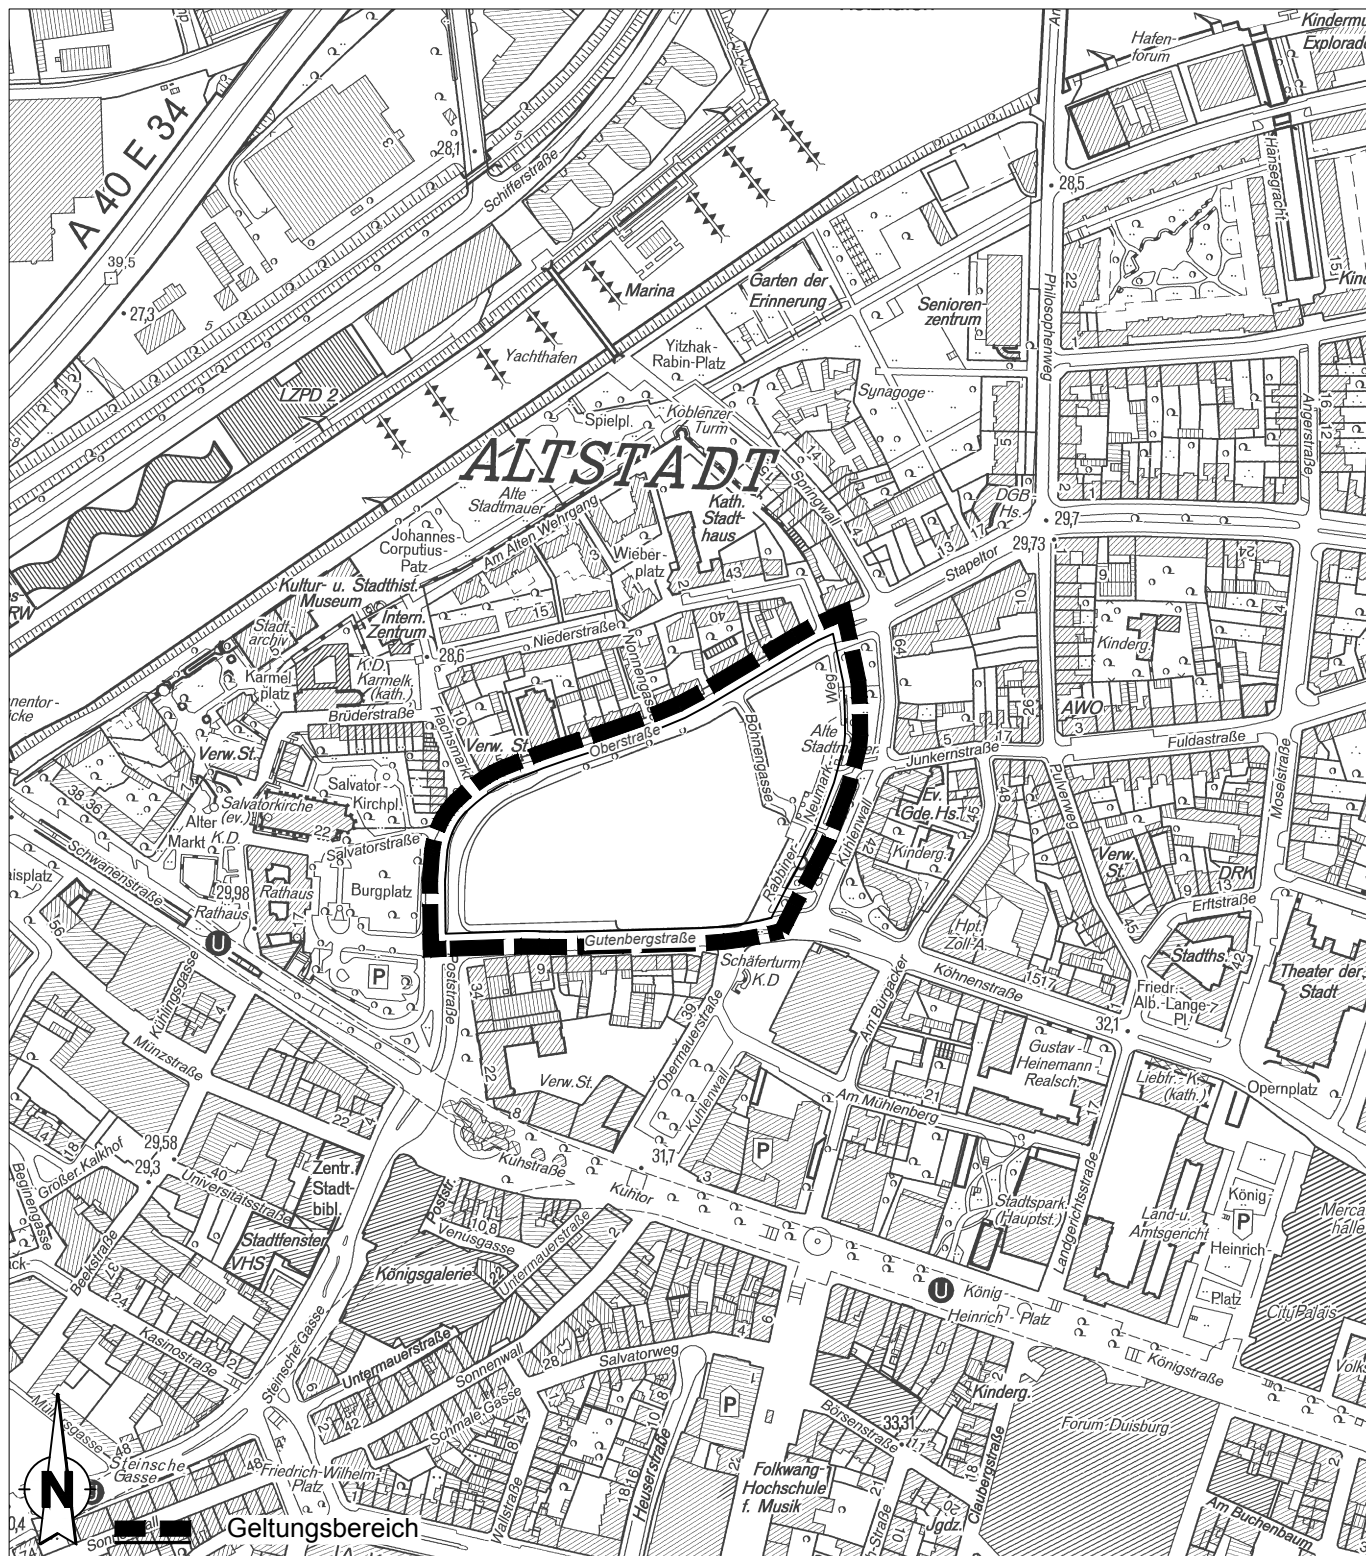

März 2019

Amt für Stadtentwicklung und Projektmanagement