


Geltungsbereich des Bebauungsplanes Nr. 1036 - Hochemmerich -

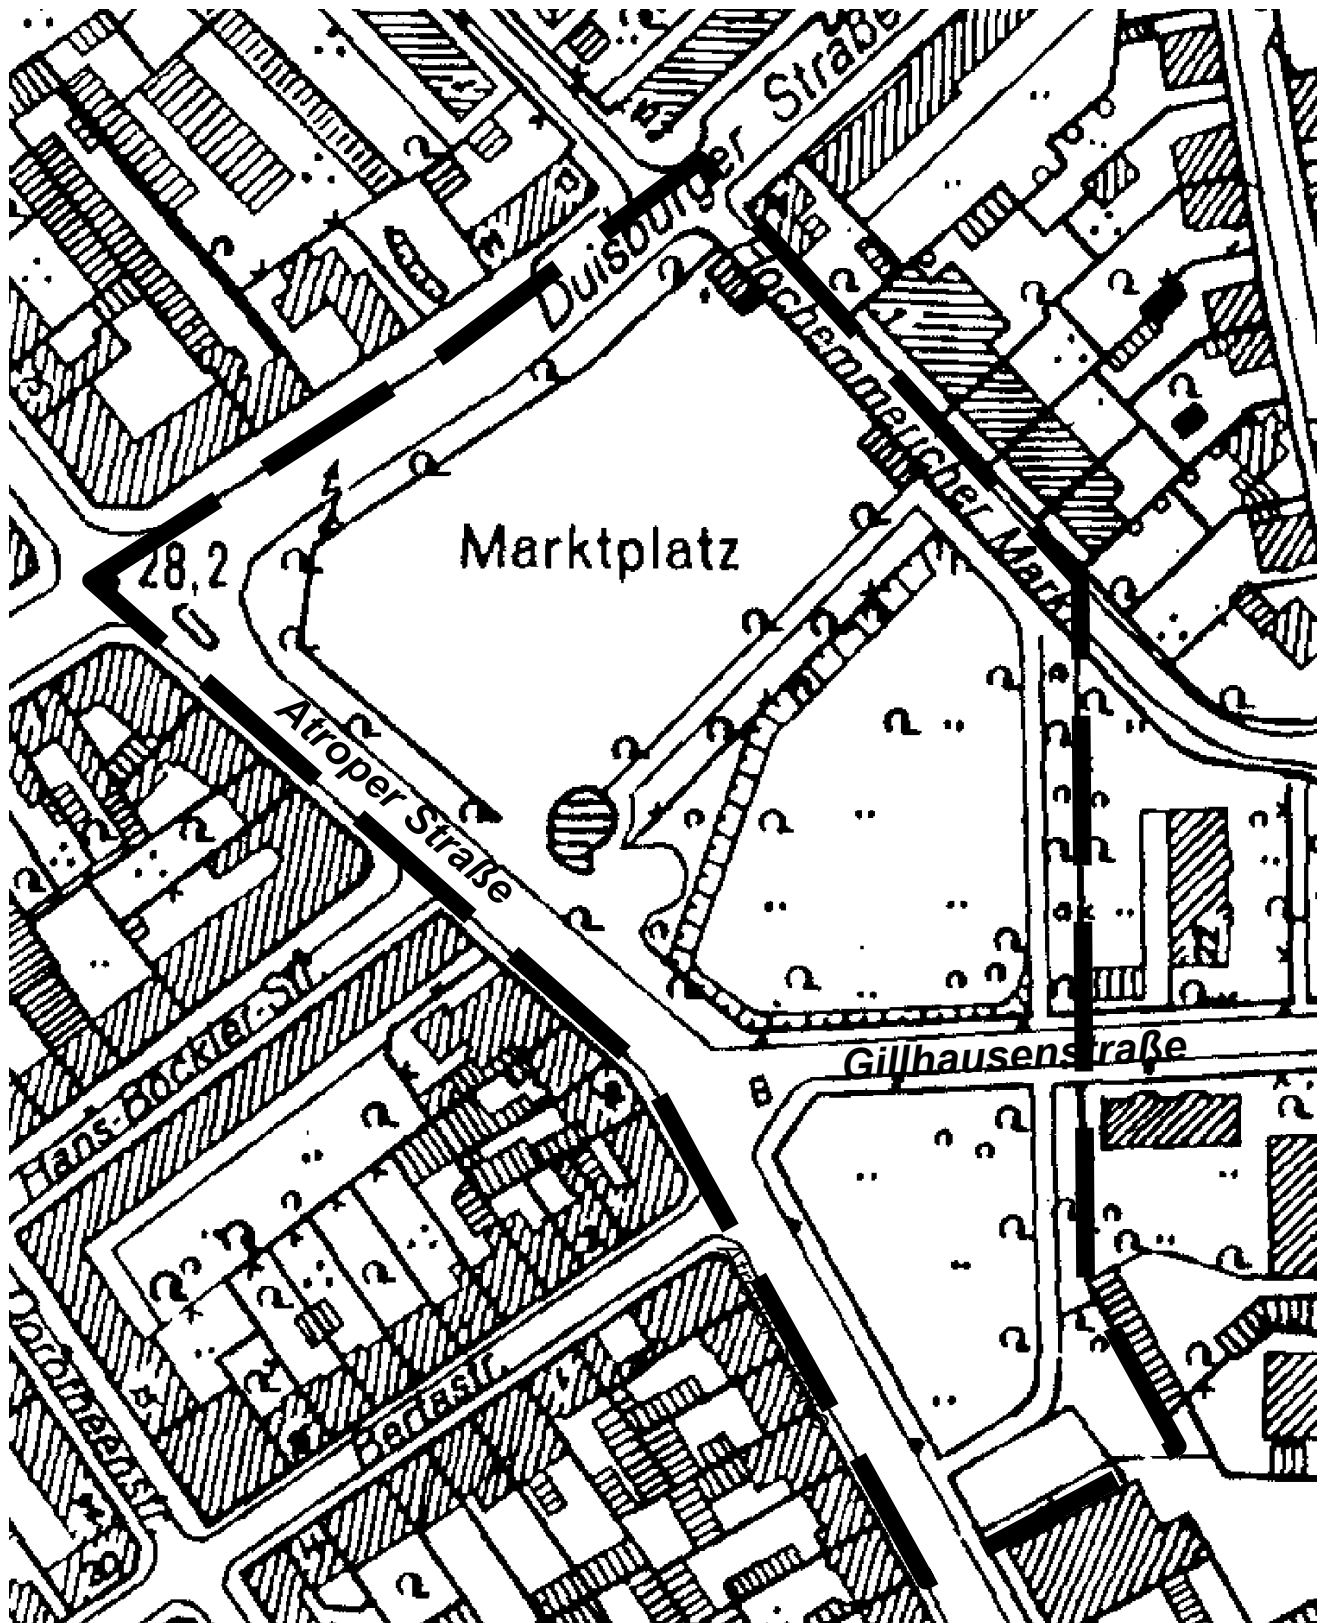

**Amt für Stadtentwicklung und Projektmanagement
61-22**