


# Geltungsbereich des Bebauungsplanes Nr. 1264 -Wanheimerort- "Kultushafen"

Für einen Bereich südlich der Bahntrasse am Kultushafen, westlich der Wanheimer Straße,  
nördlich der Dachstraße bis in Höhe Schlosserstraße und dem Ostufer des Rheins

Dateipfad: O:\61-2161-2101\_BLP\05\_Mittel\1264\01\_Bp\G\1264\_Gb\_2019-09-12.dwg

Sachgebiet 61-23

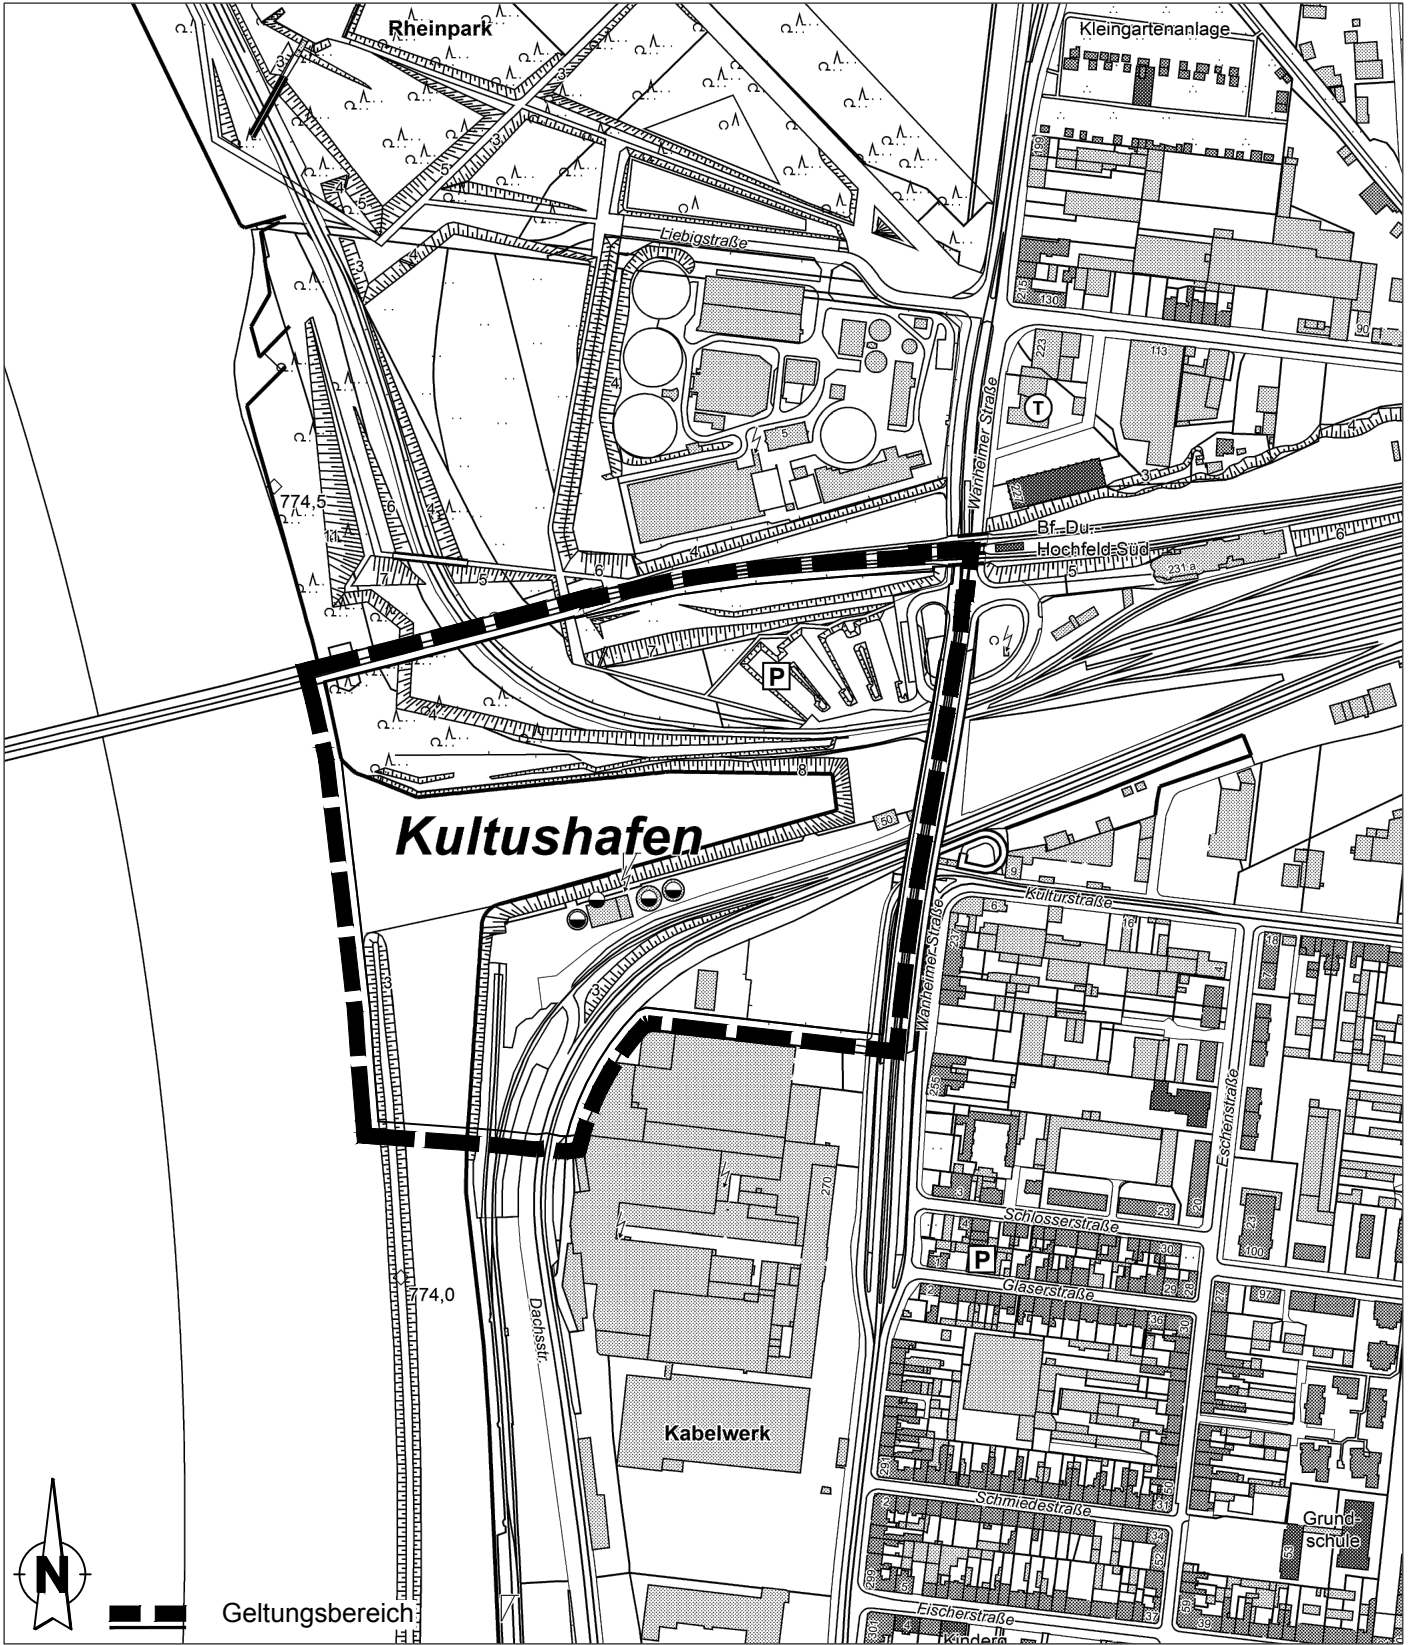

September 2019