


Geltungsbereich des Bebauungsplanes Nr. 1230 -Alt-Homberg- "Trajekt-Promenade"

für einen Bereich zwischen
Friedrichstraße, Eisenbahnhafen, Königstraße, dem westlichen Rheinufer,
der südlichen Grundstücksgrenze der "Plange-Mühle K.G.",
Zechenstraße und Moerser Straße

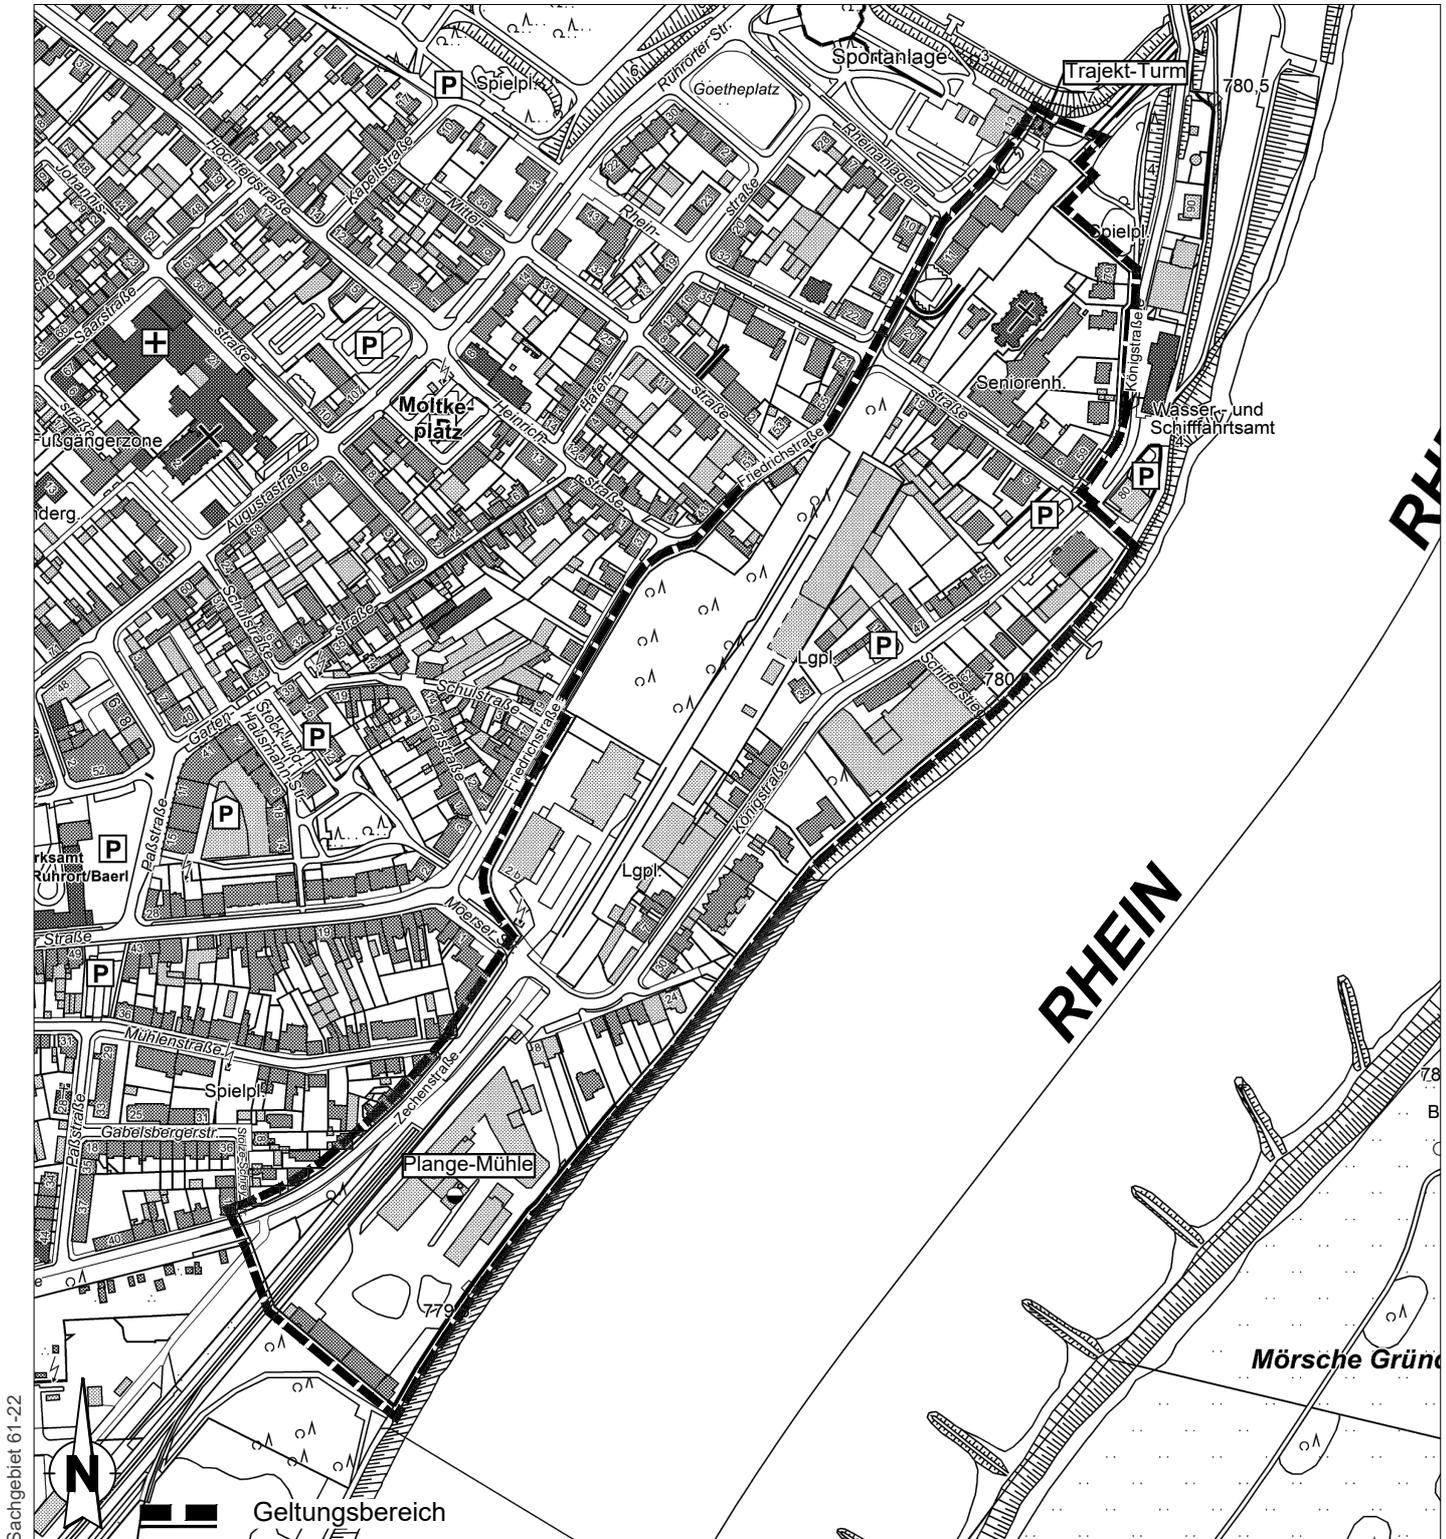

Dezember 2019

Amt für Stadtentwicklung und Projektmanagement