


Geltungsbereich des Bebauungsplanes Nr. 1270 -Obermarxloh- "Markgrafenstraße/Schlachthofstraße"

für einen Bereich zwischen der Schlachthofstraße, der Markgrafenstraße, der Wohnbebauung Markgrafenstraße 30-36 (Flurstück 57, Flur 35, Gemarkung 3082 Hamborn) und der Bahnstrecke

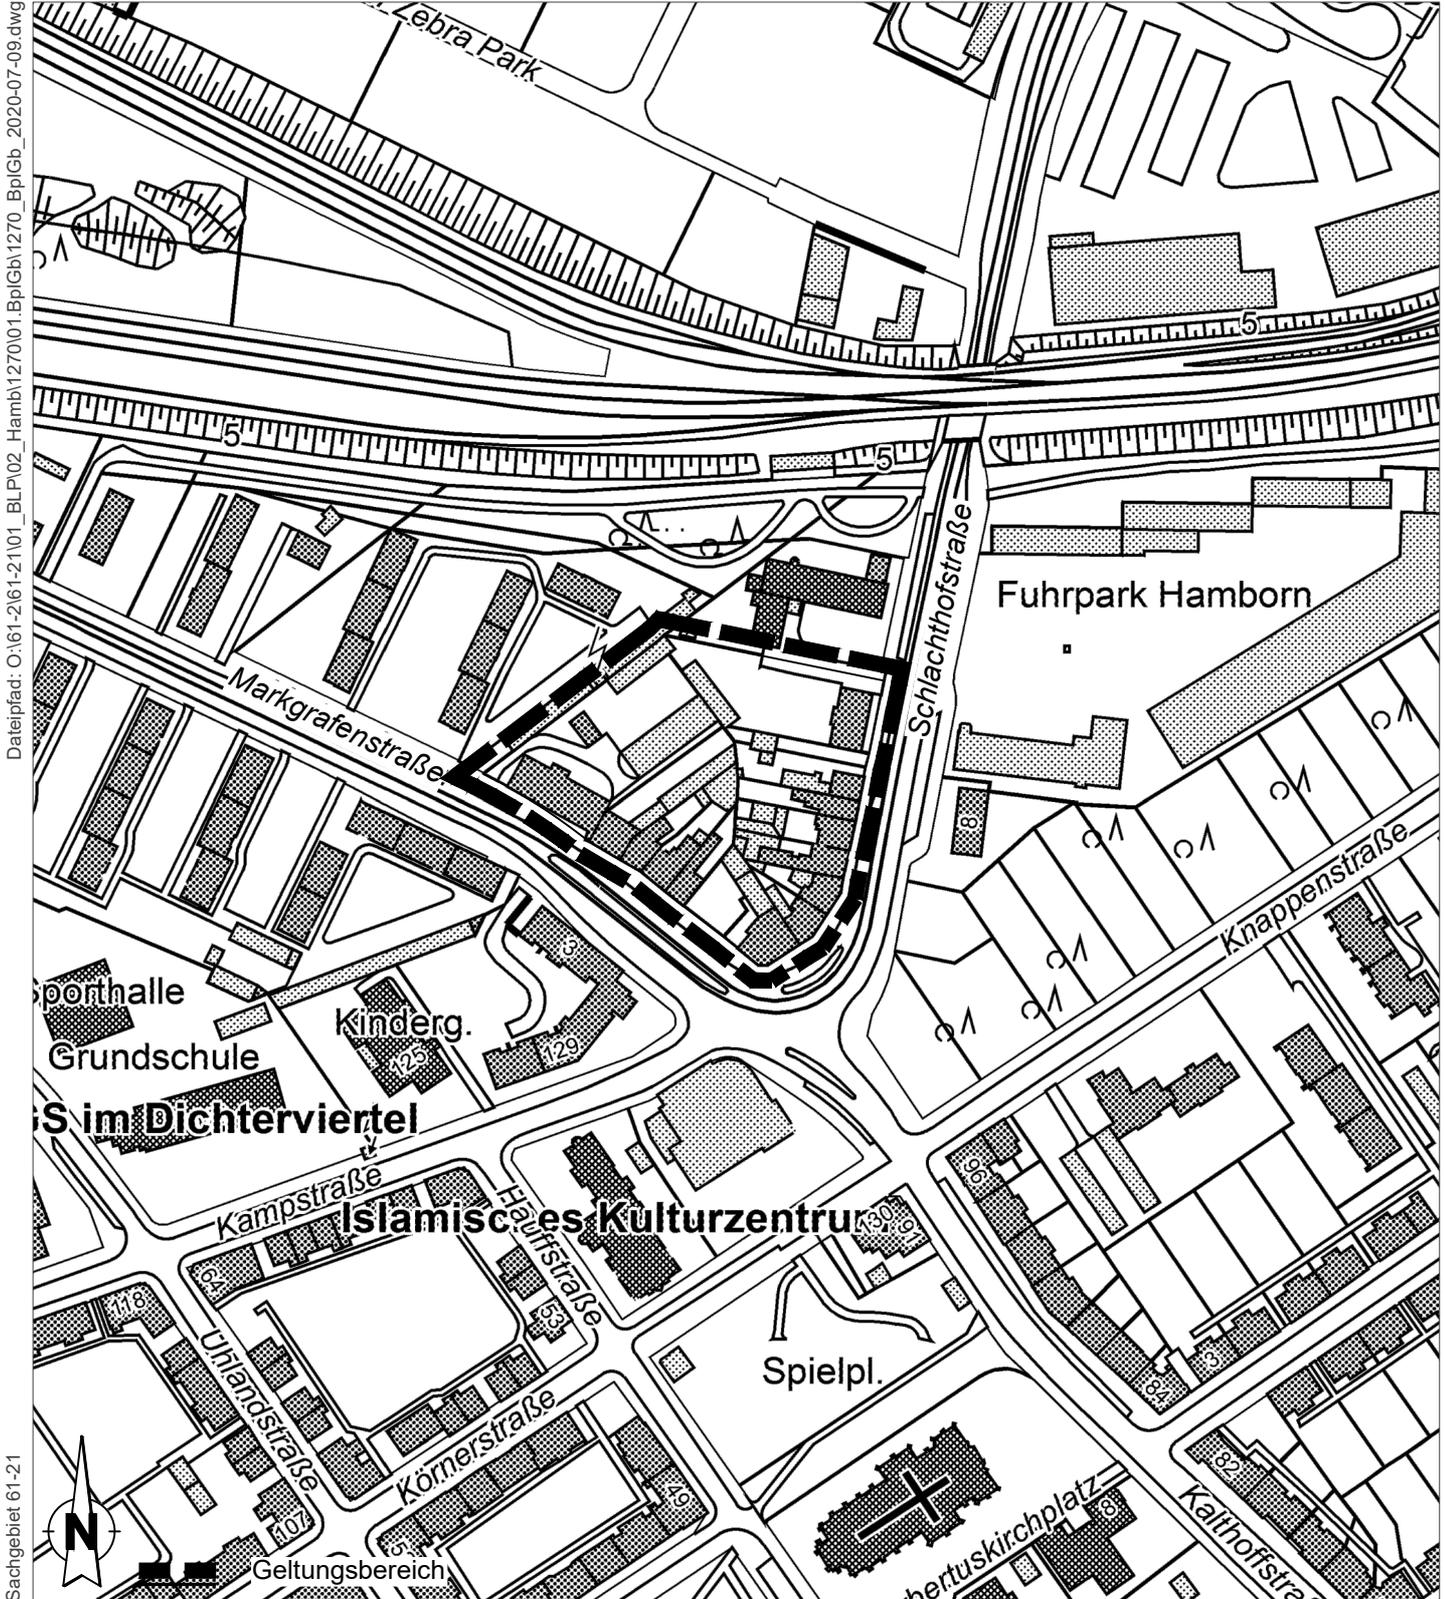

Juli 2020

