



Geltungsbereich des Bebauungsplanes Nr. 1262 -Meiderich- "Gartsträucherstraße"

für einen Bereich im rückwärtigem Teil zwischen der Gartsträucherstraße,
der Herwarthstraße und der Honigstraße

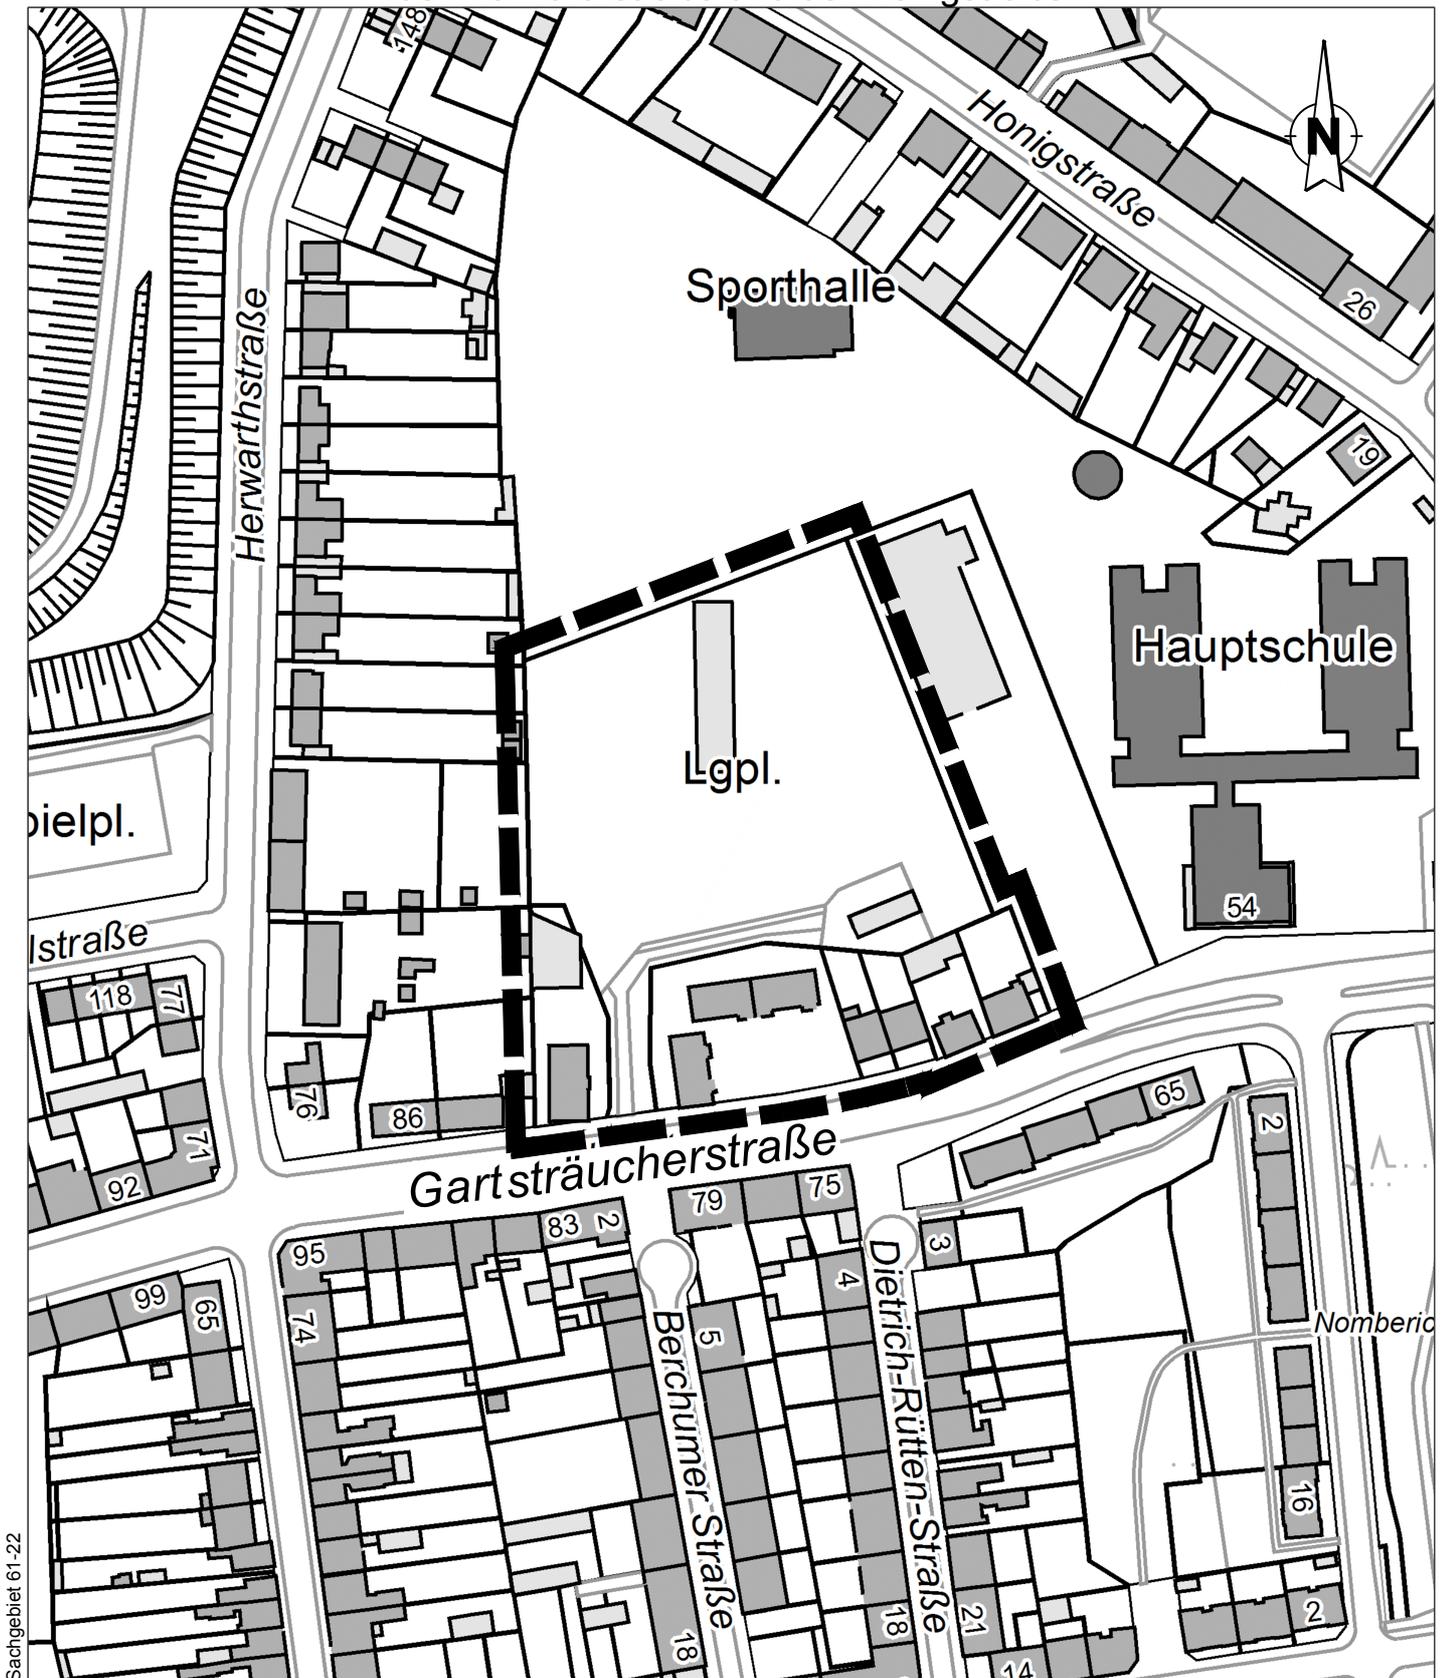

Sachgebiet 61-22

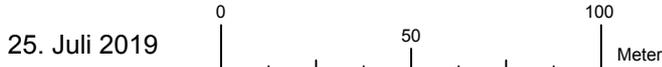

25. Juli 2019

 Geltungsbereich