


Geltungsbereich des Bebauungsplanes

Nr.1271 -Dellviertel-

für einen Bereich östlich der Heerstraße, westlich der Plessingstraße
und nördlich des "City-Wohnpark"

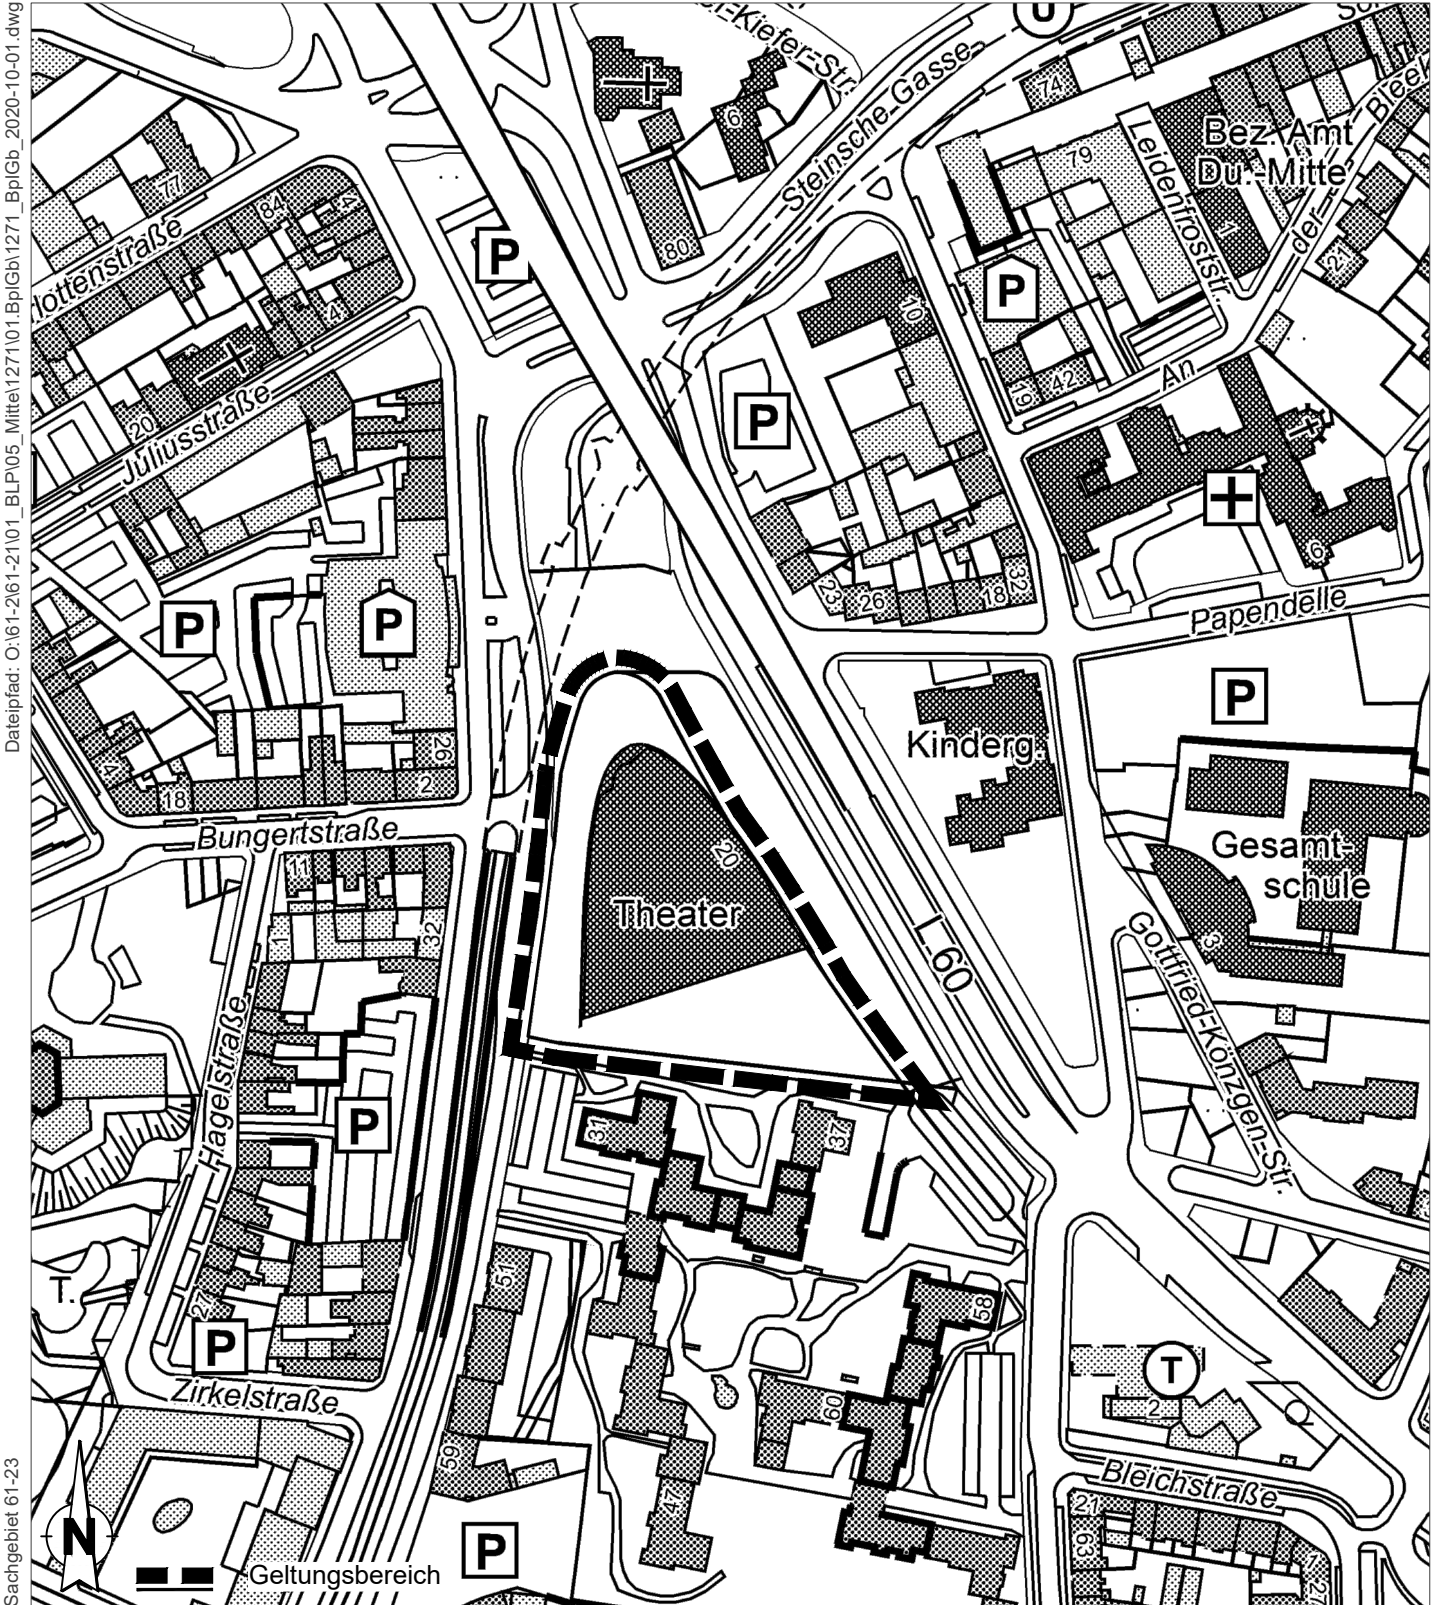

Dateipfad: O:\61-2161-21\01_BLP\05_Mitte\1271\01_Bp\Gb\1271_Bp\Gb_2020-10-01.dwg

Sachgebiet 61-23

September 2020

Meter