


# Planbereich zum Entwurf des Bebauungsplanes Nr. 1070 - Wedau -

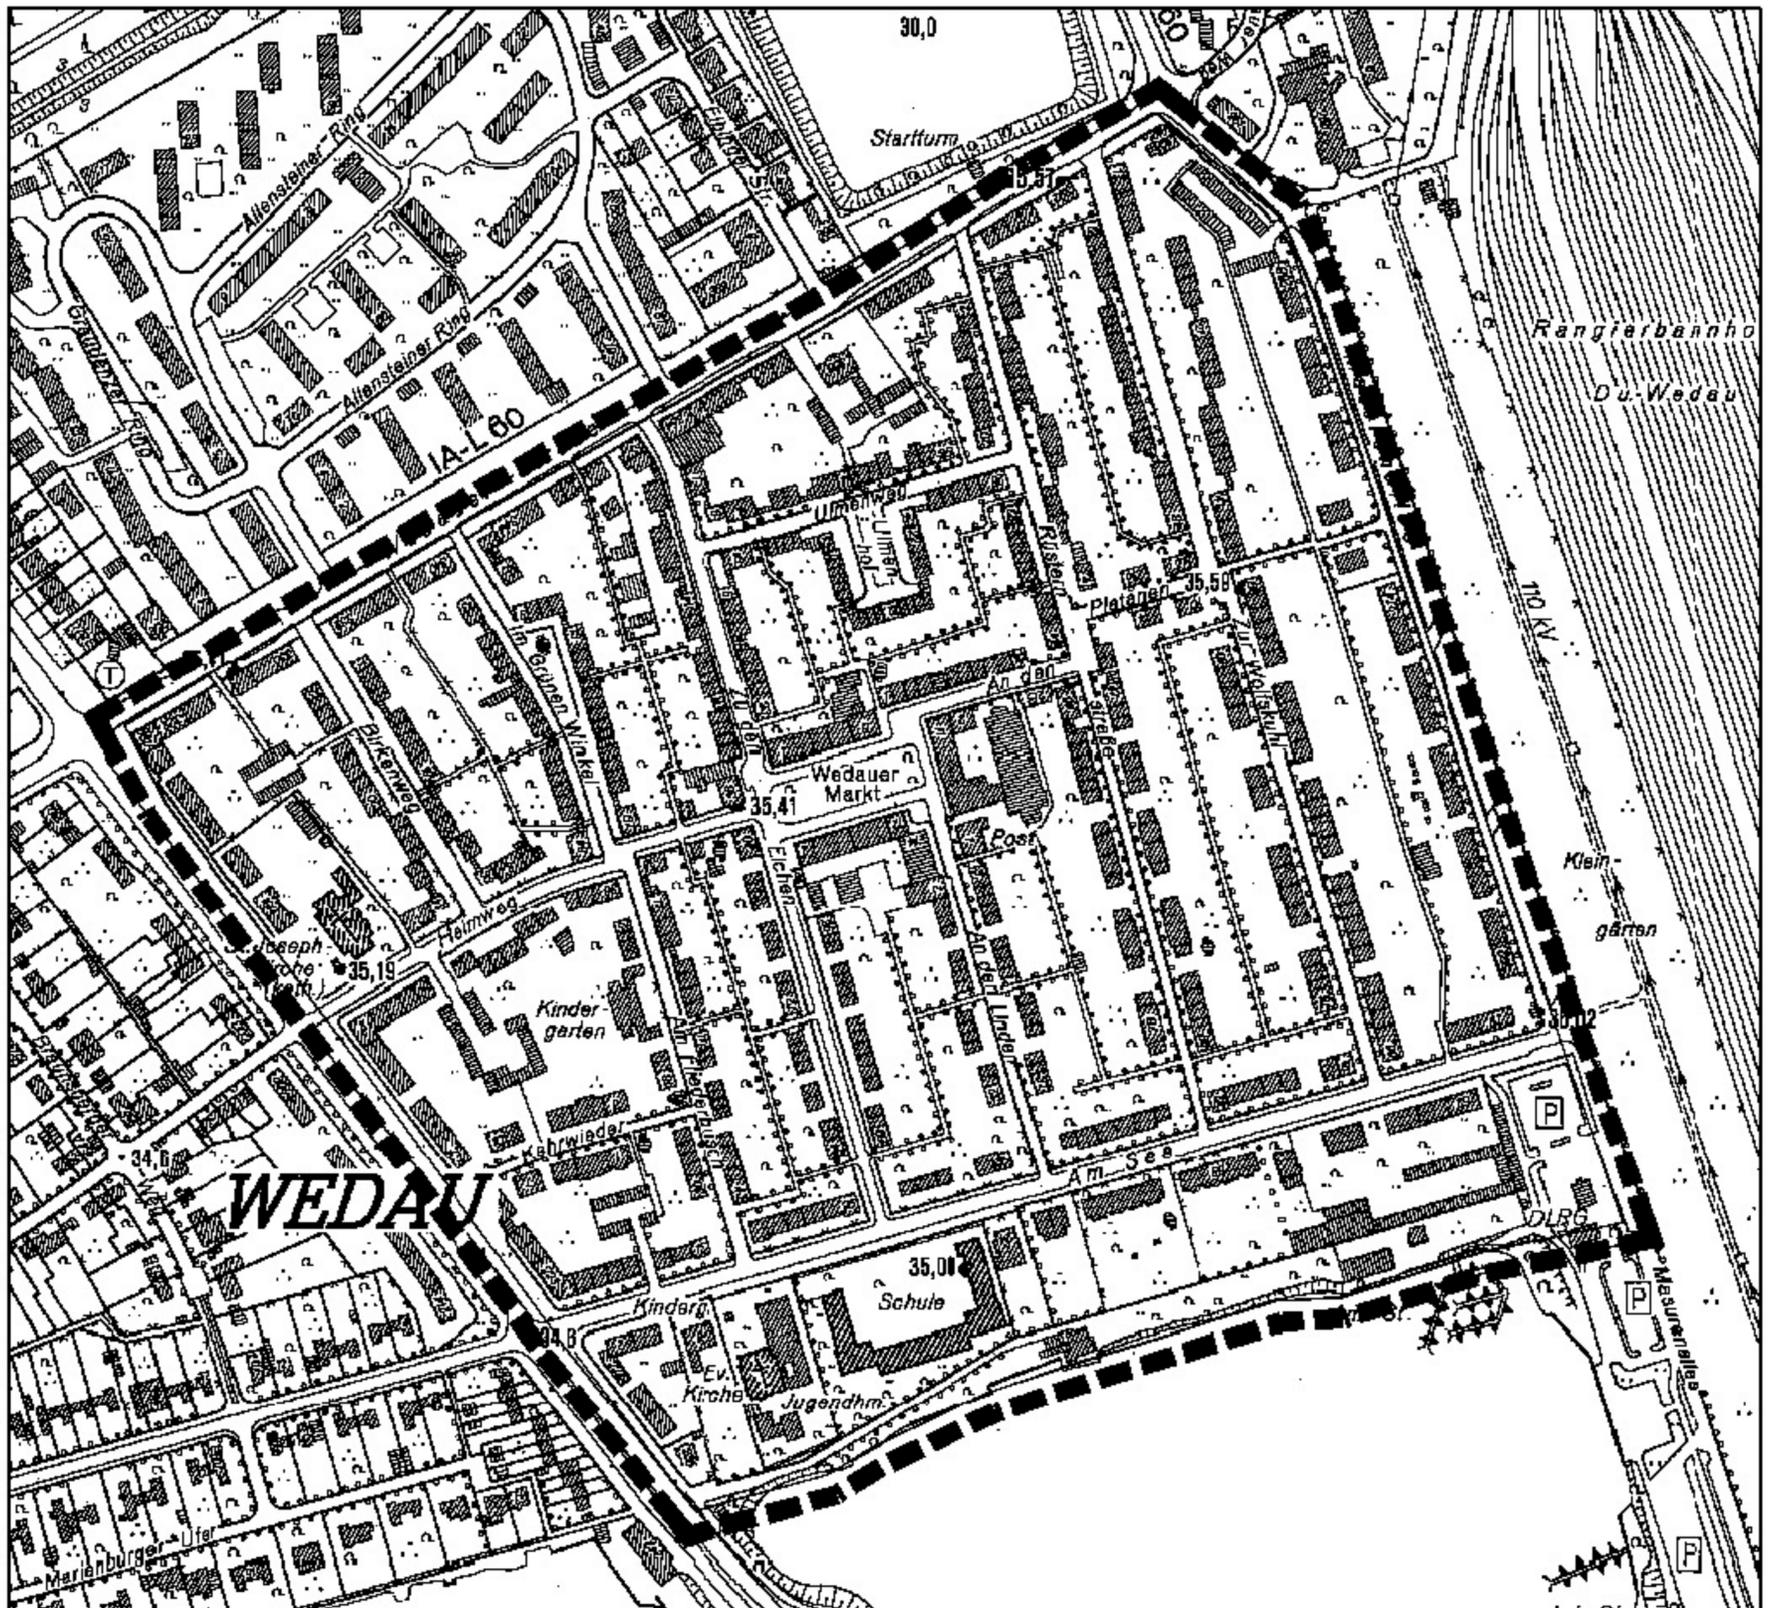

M. 1:5000  
März 2005

· Amt für Stadtentwicklung und  
· Projektmanagement 61-23

**DUISBURG**  
am Rhein