


Geltungsbereich des Bebauungsplanes Nr. 2043 -Alt-Walsum- "ehemalige Tennishalle"


für einen Bereich zwischen der Stellplatzanlage eines Getränkegroßhändlers
an der Römerstraße im Westen, dem Grundstück der Feuerwehr im Norden,
der Kleingartenanlage Walsum im Osten
und der verbleibenden Tennisanlage Grün-Weiß im Süden

Dateipfad: O:\61-2161-21\01_BLP\01_Wals2043\01_Bp\Gb\2043_Bp\Gb_2021-02-18.dwg

Sachgebiet 61-22

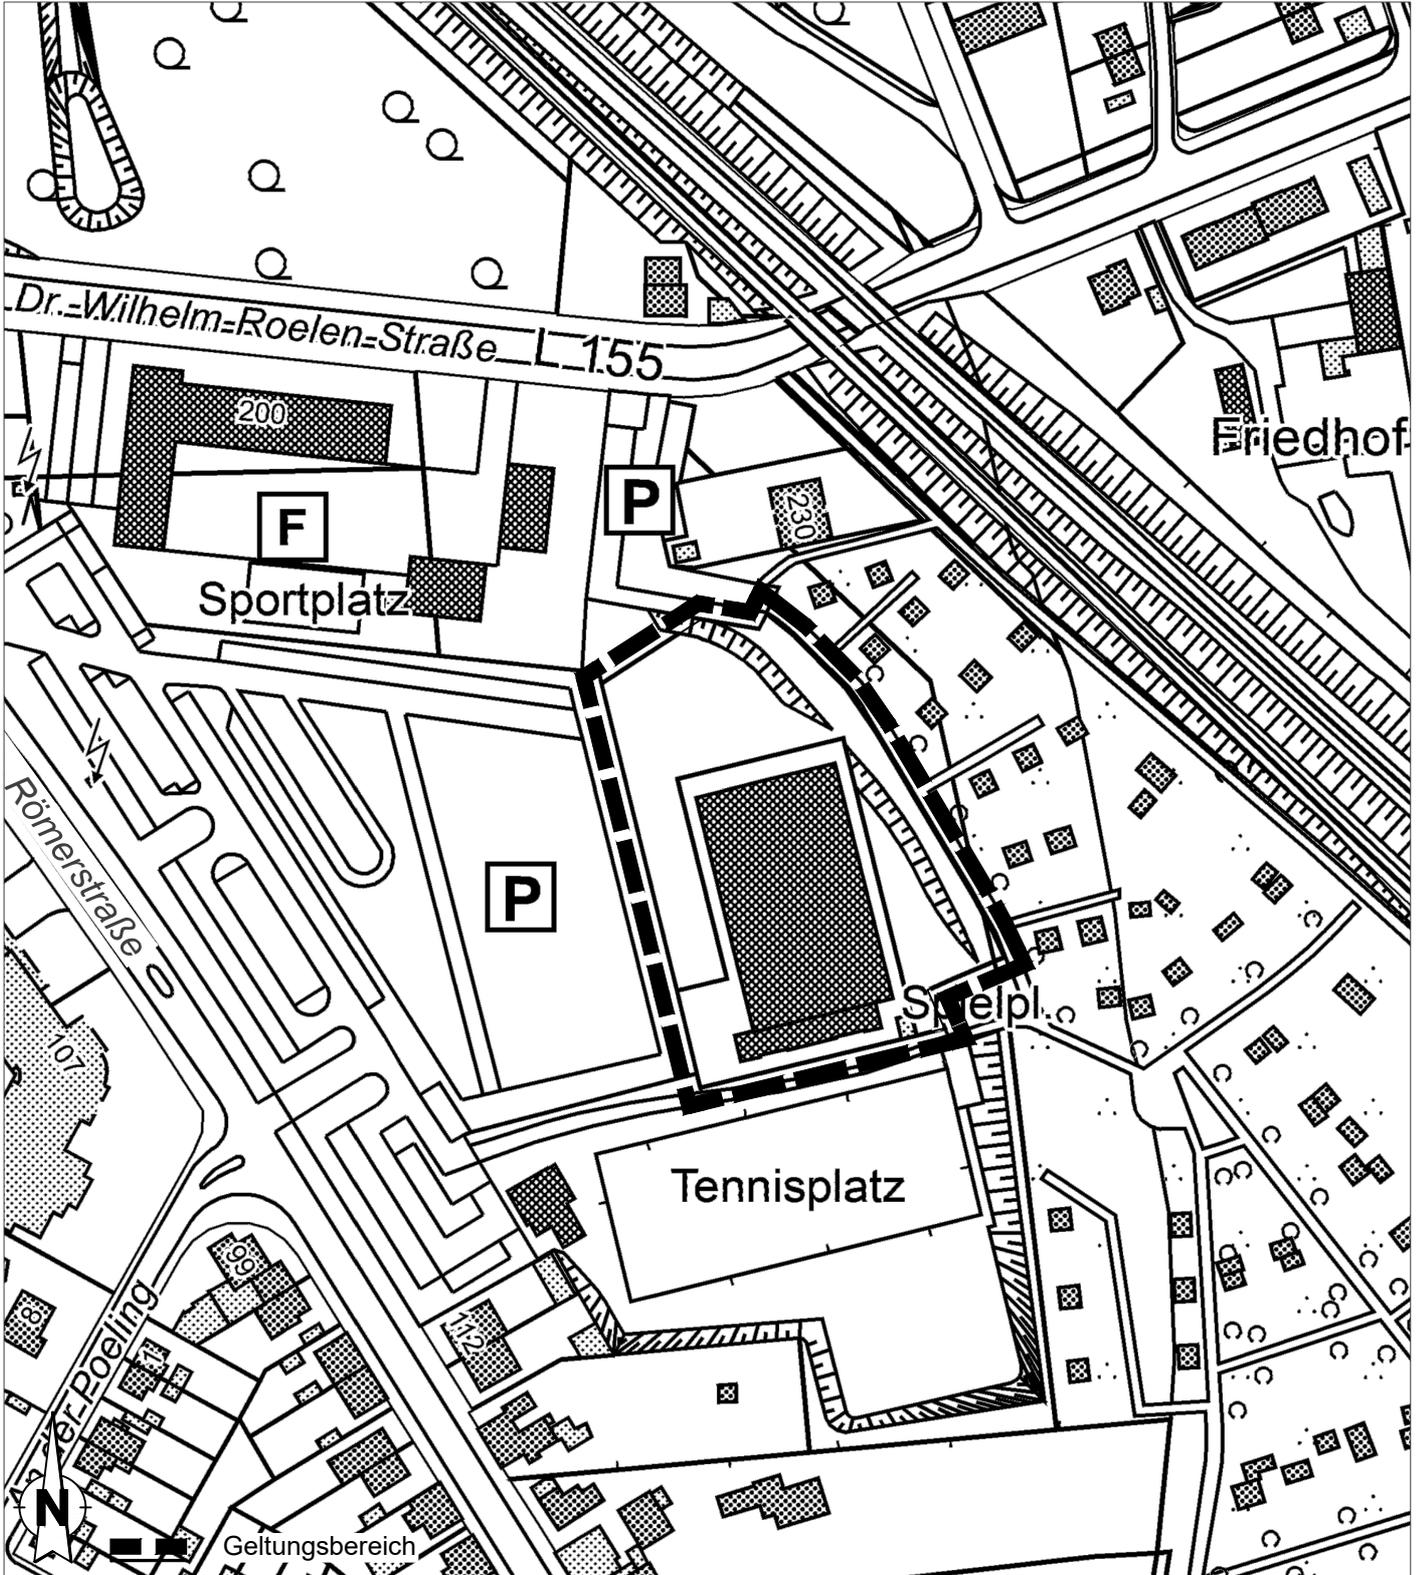

Februar 2021

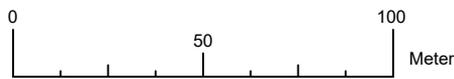

Amt für Stadtentwicklung und Projektmanagement