



Geltungsbereich des Bebauungsplanes Nr. 1106 -Beeck- "Grüngürtel Duisburg Nord"

für einen Bereich zwischen Werksbahn und Autobahn A 42
sowie der Friedrich-Ebert-Straße

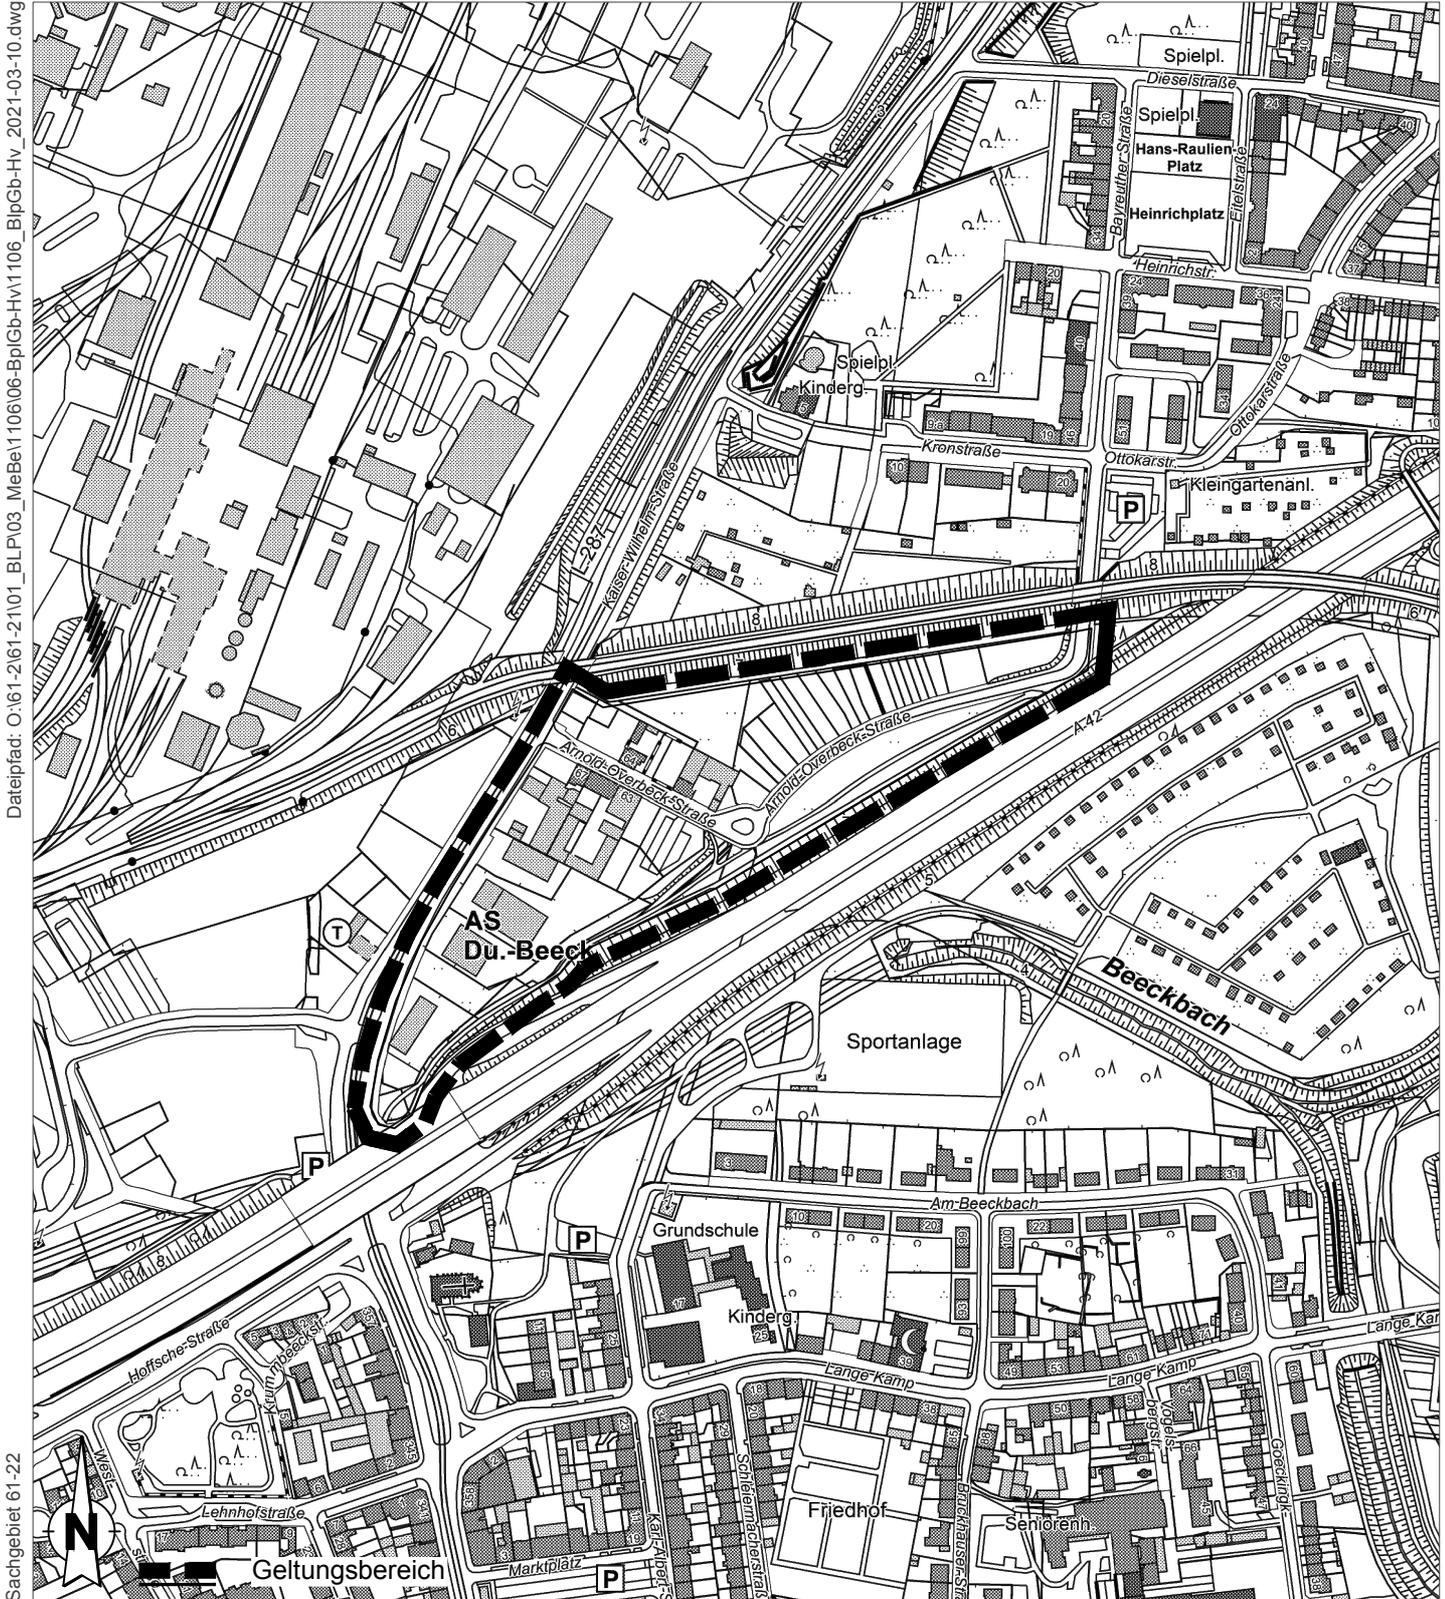

Dateipfad: O:\161-2101_BLP\03_MeBe\110610606-Bp\Gb-HV\1106_BlpGb-Hv_2021-03-10.dwg

Sachgebiet 61-22

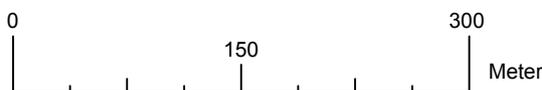

März 2021

Amt für Stadtentwicklung und Projektmanagement

