


Geltungsbereich der Änderung Nr. 7.45 -Süd- des Flächennutzungsplanes der Stadt Duisburg

für einen Bereich in der Gemarkung Huckingen, Flur 53 im Ortsteil Rahm, östlich der Einfamilienhausbebauung an der Angermunder Straße auf der gesamten Länge zwischen der nördlichen Grundstücksgrenze des Flurstücks 23 im Norden und der südlichen Grundstücksgrenze des Flurstücks 49 in einer Tiefe von ca. 100 m.

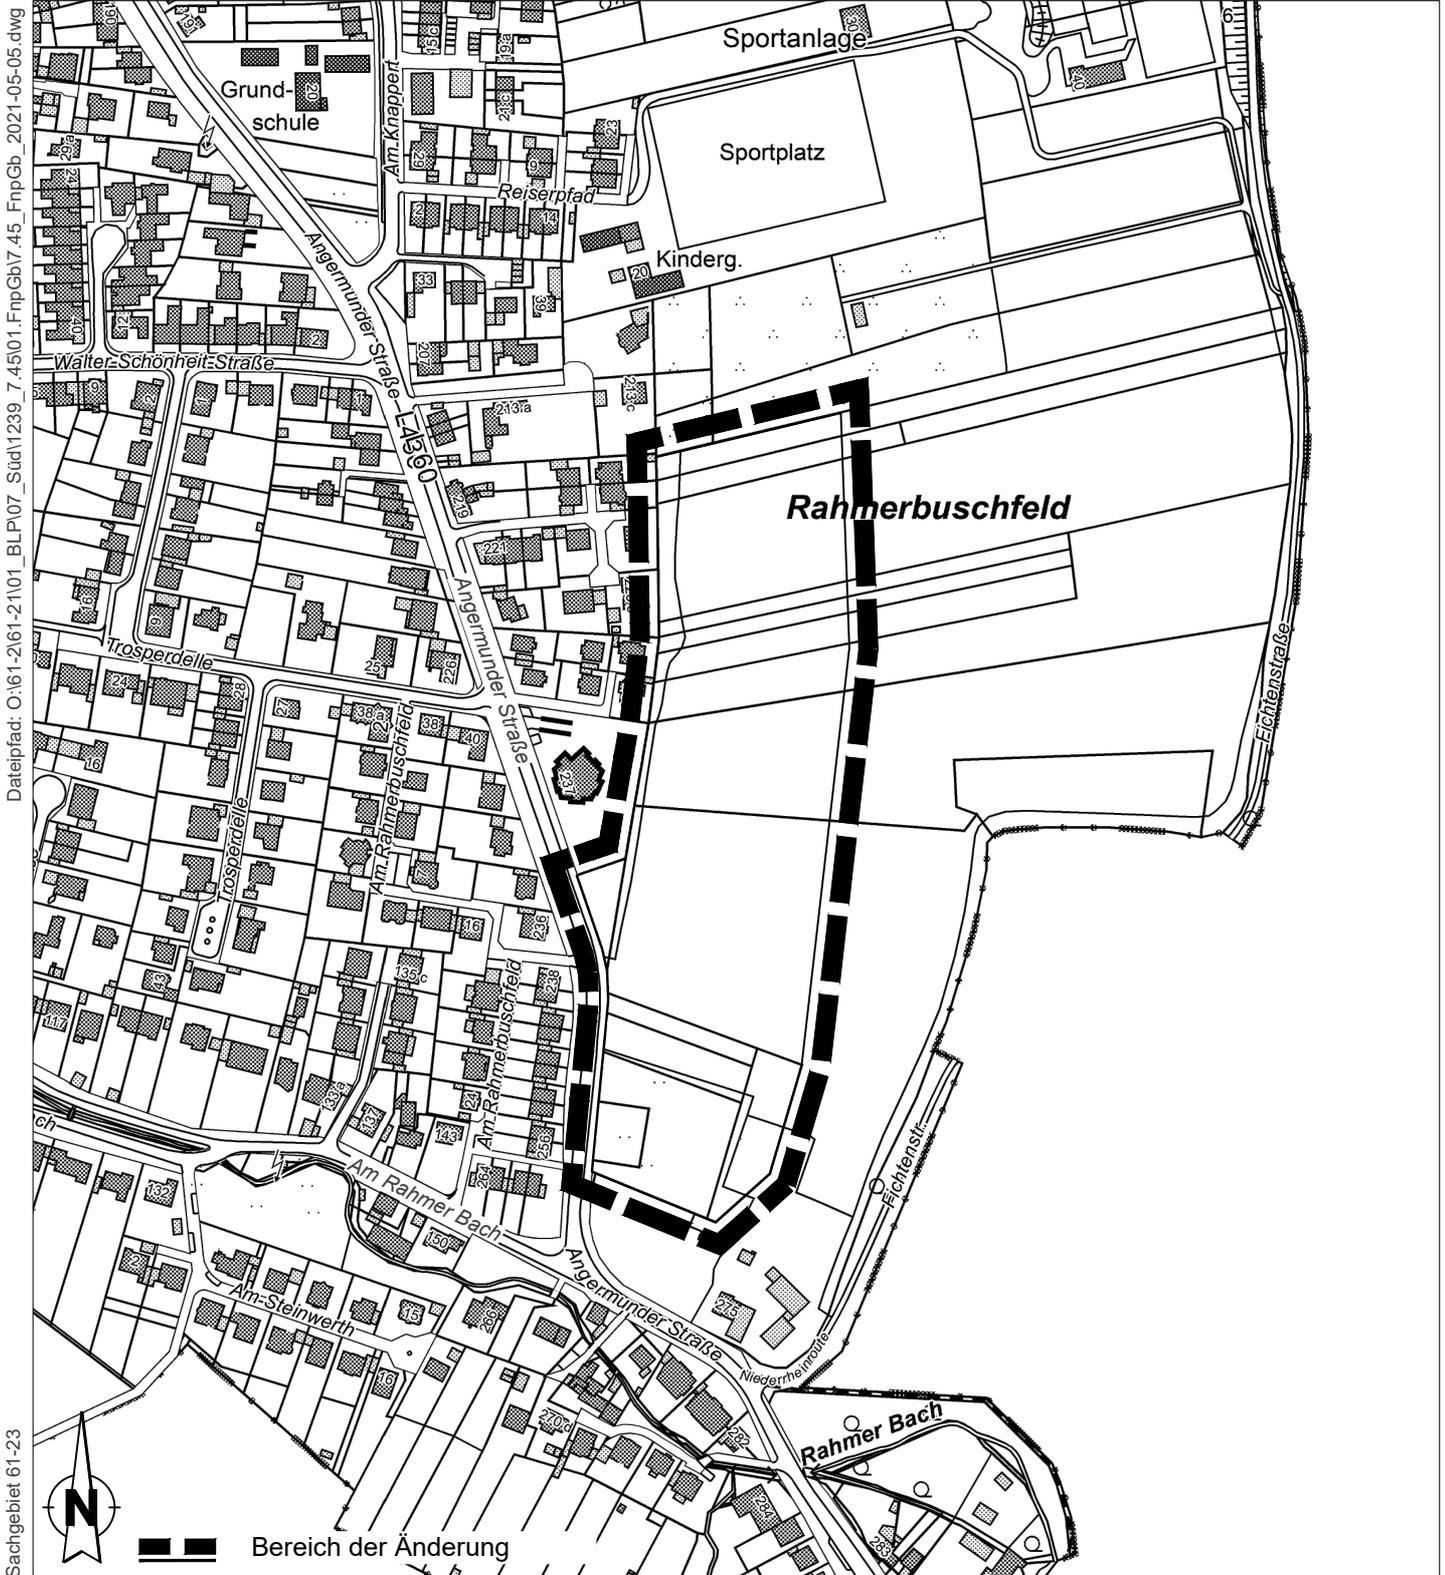

Dateipfad: O:\61-2\61-2\101_BLP\07_Süd\1239_7.45\01.FnpGb\7.45_FnpGb_2021-05-05.dwg

Sachgebiet 61-23

Mai 2021

Amt für Stadtentwicklung und Projektmanagement