


Änderung Nr. 5.42 Duisburg-Kaßlerfeld des Flächennutzungsplanes der Stadt Duisburg

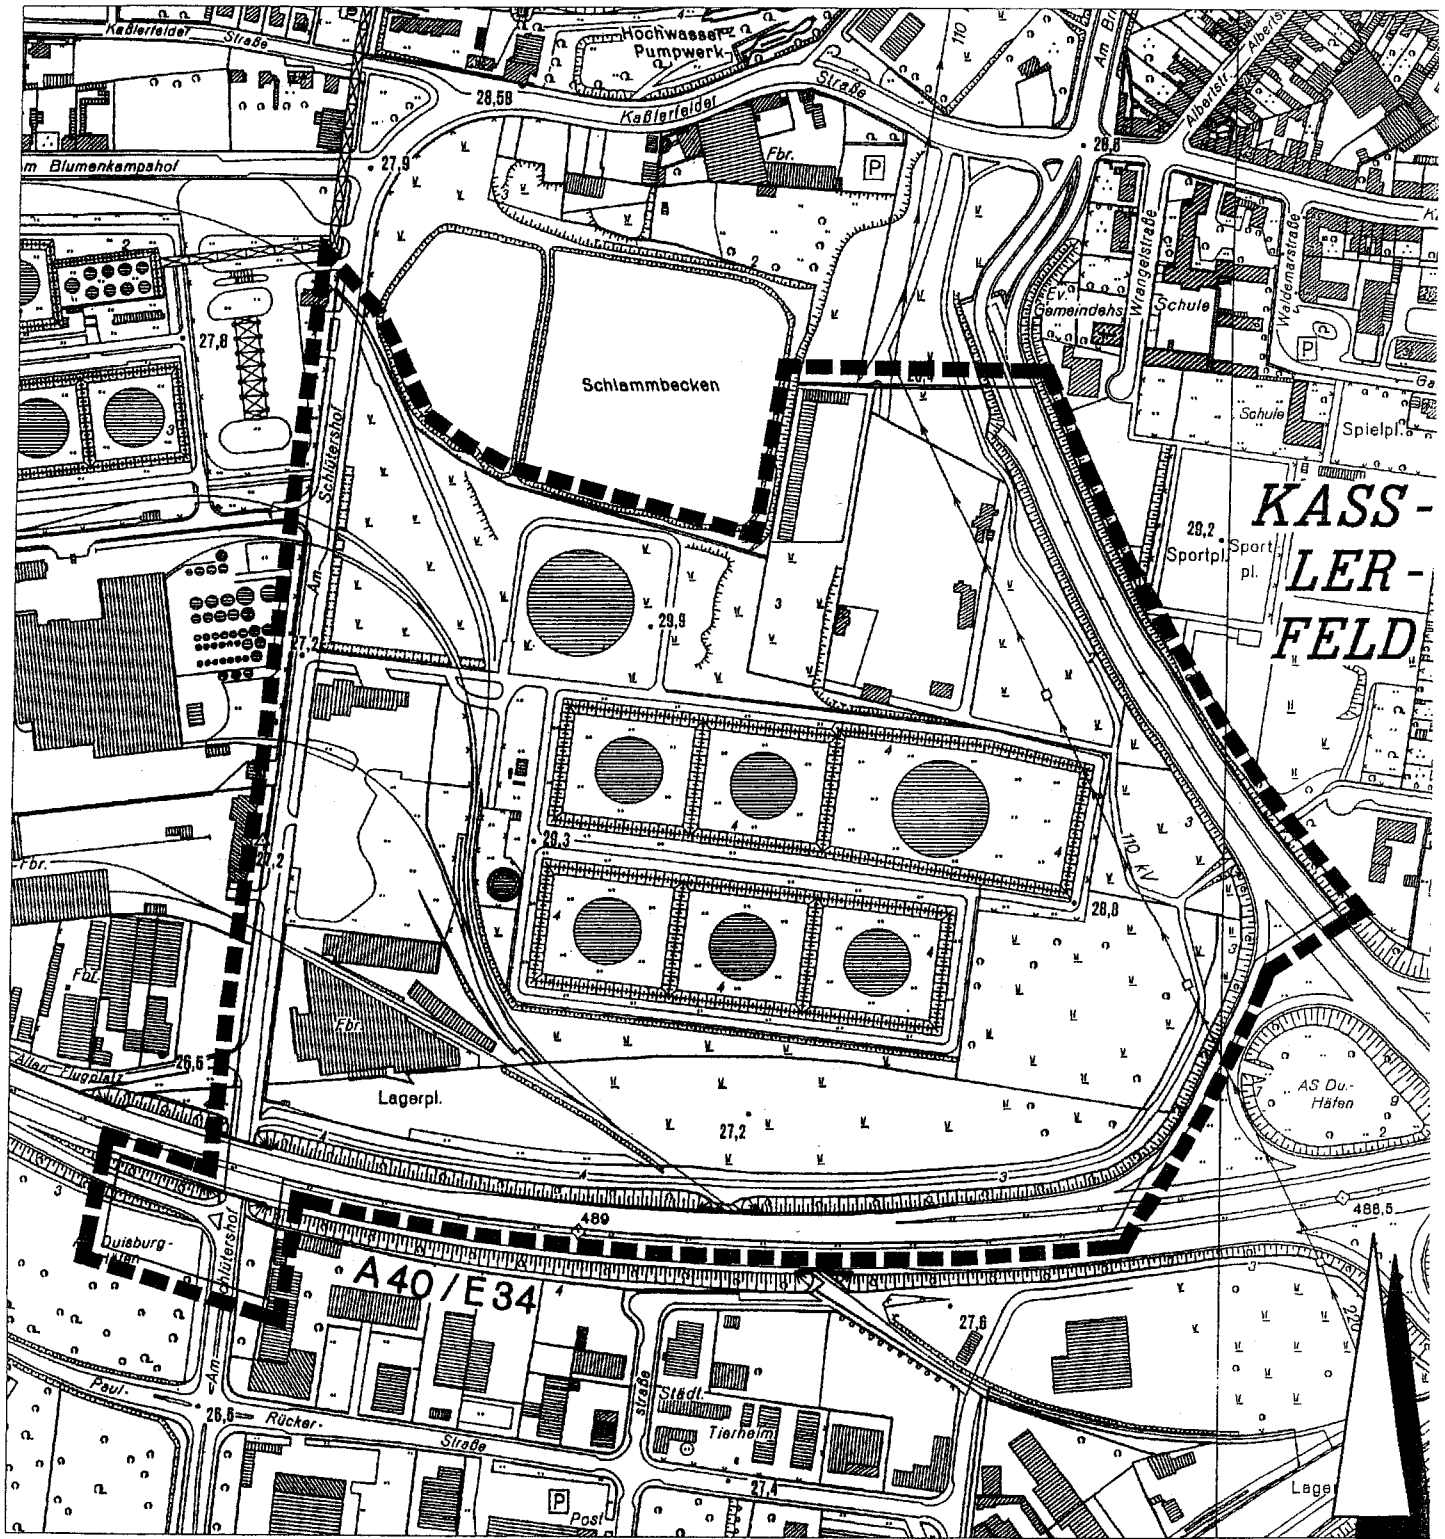

Geltungsbereich

März 2004

M. 1:5000