


Geltungsbereich der Änderung Nr. 3.36 -Obermeiderich- des Flächennutzungsplanes der Stadt Duisburg

für einen Bereich östlich der Hamborner Straße/BAB 59, südlich der "Alten Emscher in Duisburg", nördlich der ehemaligen "Walzengießerei Meiderich" und westlich einer Werksbahntrasse

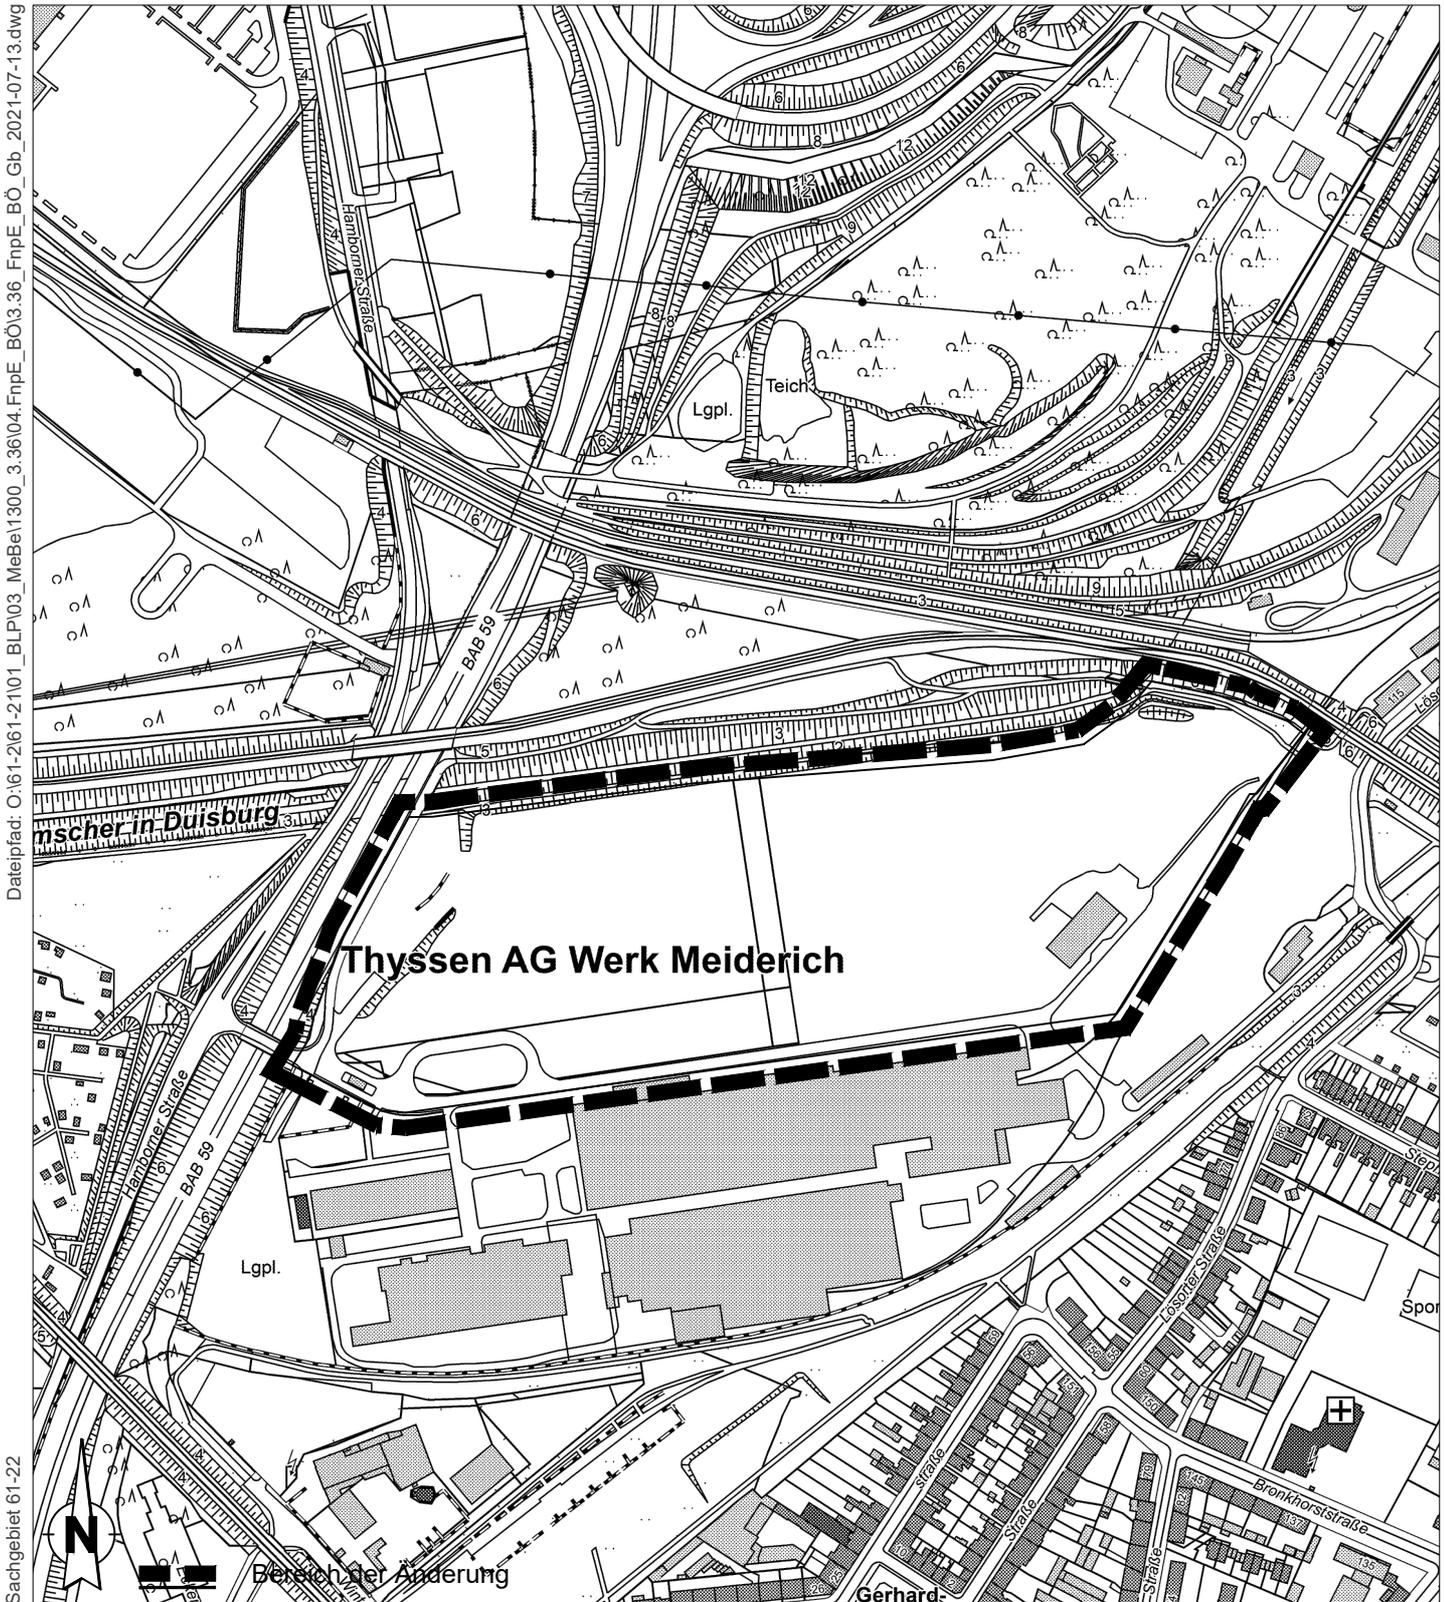

Dateipfad: O:\61-2101-2101_BLP\03_MeBe\1300_3.36\04.FnpE_BÖ\3.36.FnpE_BÖ_Gb_2021-07-13.dwg

Sachgebiet 61-22

Juli 2021

Amt für Stadtentwicklung und Projektmanagement

