


# Lageplan zur Veränderungssperre Nr. 120 in Duisburg-Hamborn

im Geltungsbereich des Bebauungsplanes Nr. 1270 -Obermarxloh-  
"Markgrafenstraße/Schlachthofstraße"

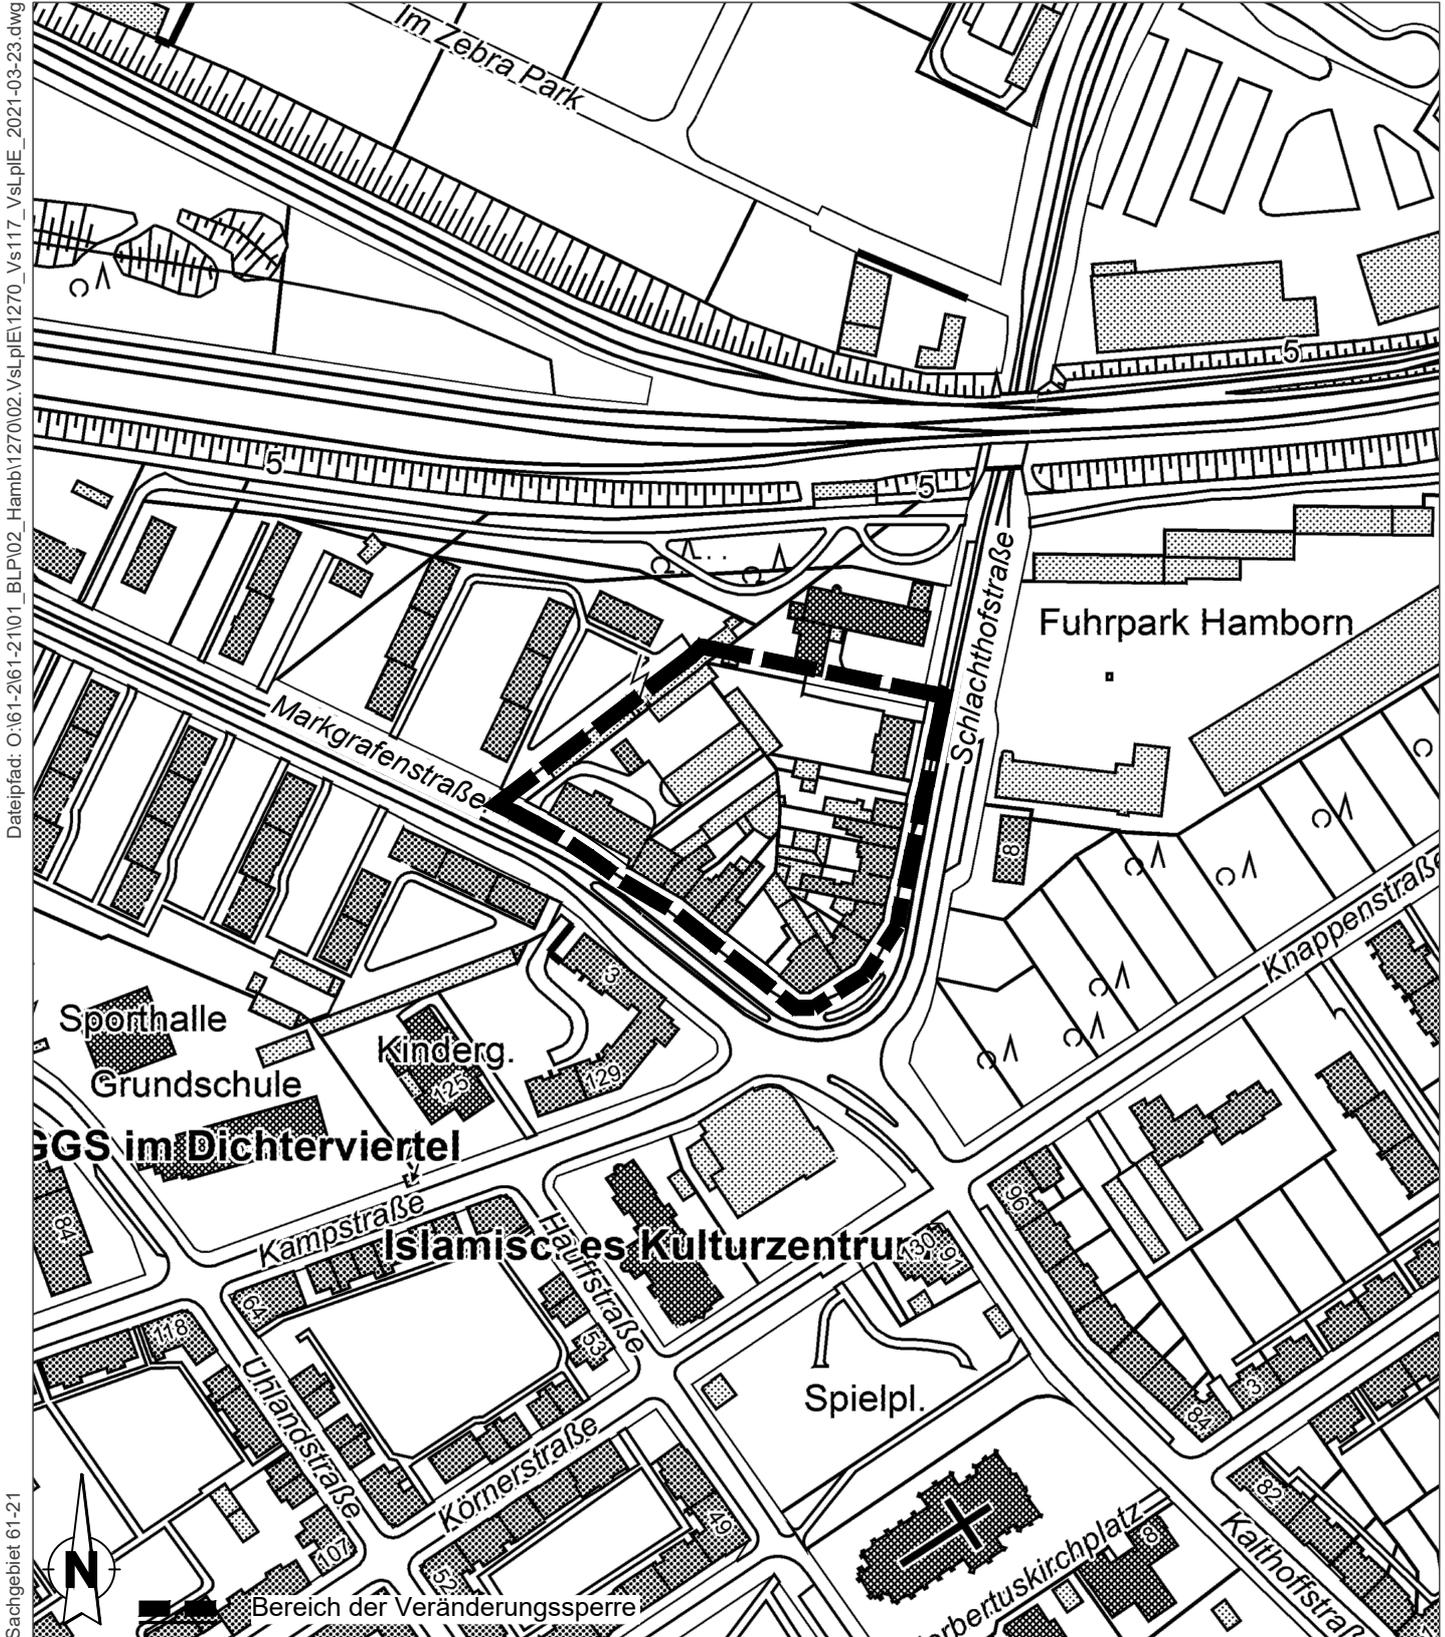

Dateipfad: O:\61-2161-2\101\_BLP\02\_Hamb\1270\02\_VsLp\IE\1270\_VsLp\IE\1270\_VsLp\IE\_2021-03-23.dwg

Sachgebiet 61-21



März 2021