


# Geltungsbereich des Bebauungsplanes Nr. 1277 -Dellviertel- "Am Alten Güterbahnhof / Duisburger Dünen"


für einen Bereich zwischen Koloniestraße, der westlichen eisenbahnrechtlichen gewidmeten Grenze der Bahntrasse, Sternbuschweg und der Grenze der Trasse der planfestgestellten A59.

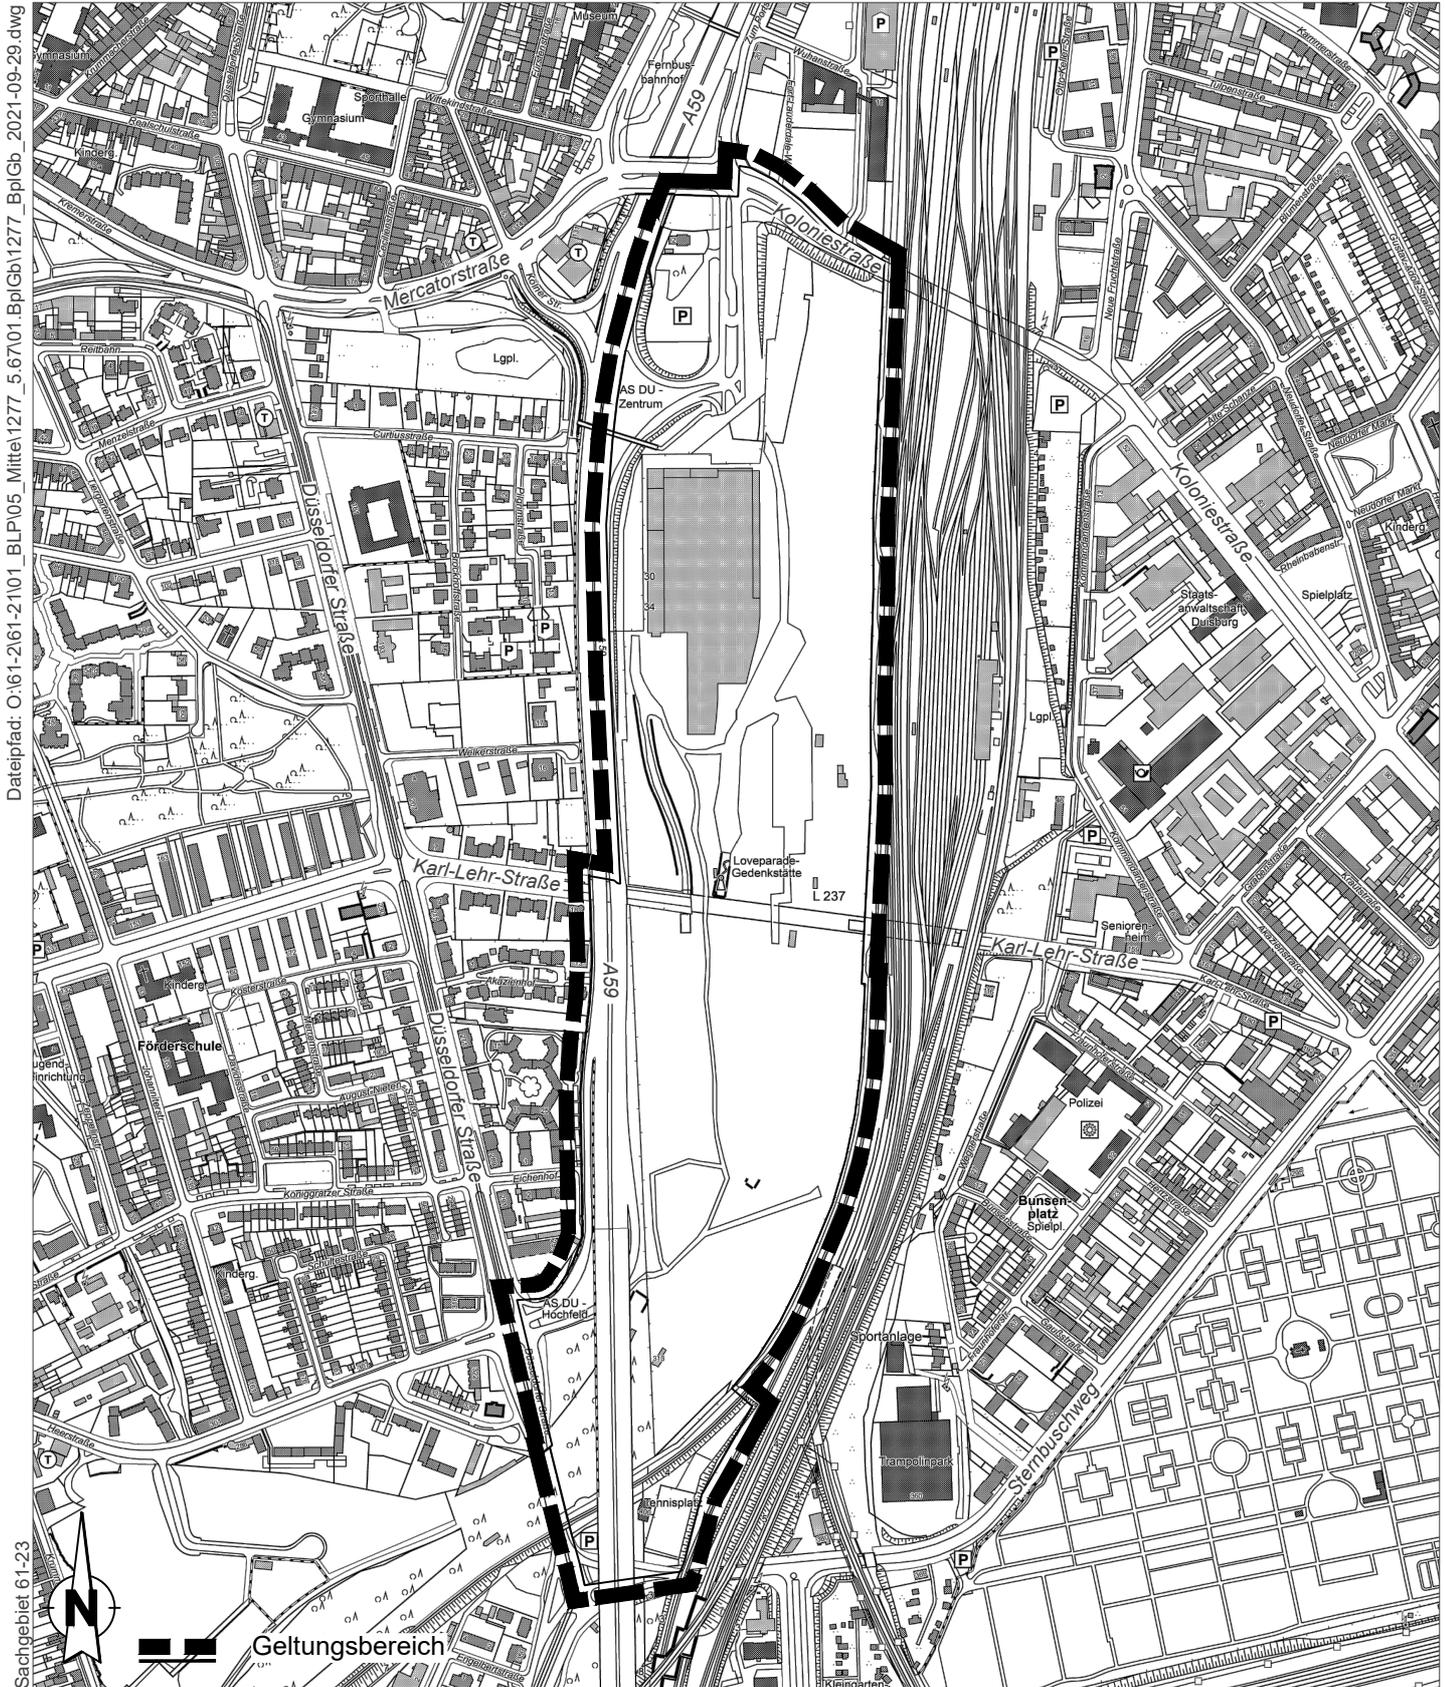

Dateipfad: O:\61-2161-2101\_BLP105\_Mitte\1277\_5.6701\_Bp\Gb\1277\_Bp\Gb\_2021-09-29.dwg

Sachgebiet 61-23

Geltungsbereich

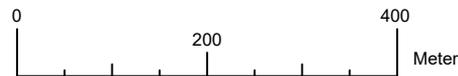

September 2021