


Geltungsbereich der Änderung Nr. 5.67 -Mitte- des Flächennutzungsplanes der Stadt Duisburg

für einen Bereich zwischen Koloniestraße, der westlichen eisenbahnrechtlichen gewidmeten Grenze der Bahntrasse, Sternbuschweg und der Grenze der Trasse der planfestgestellten A59.

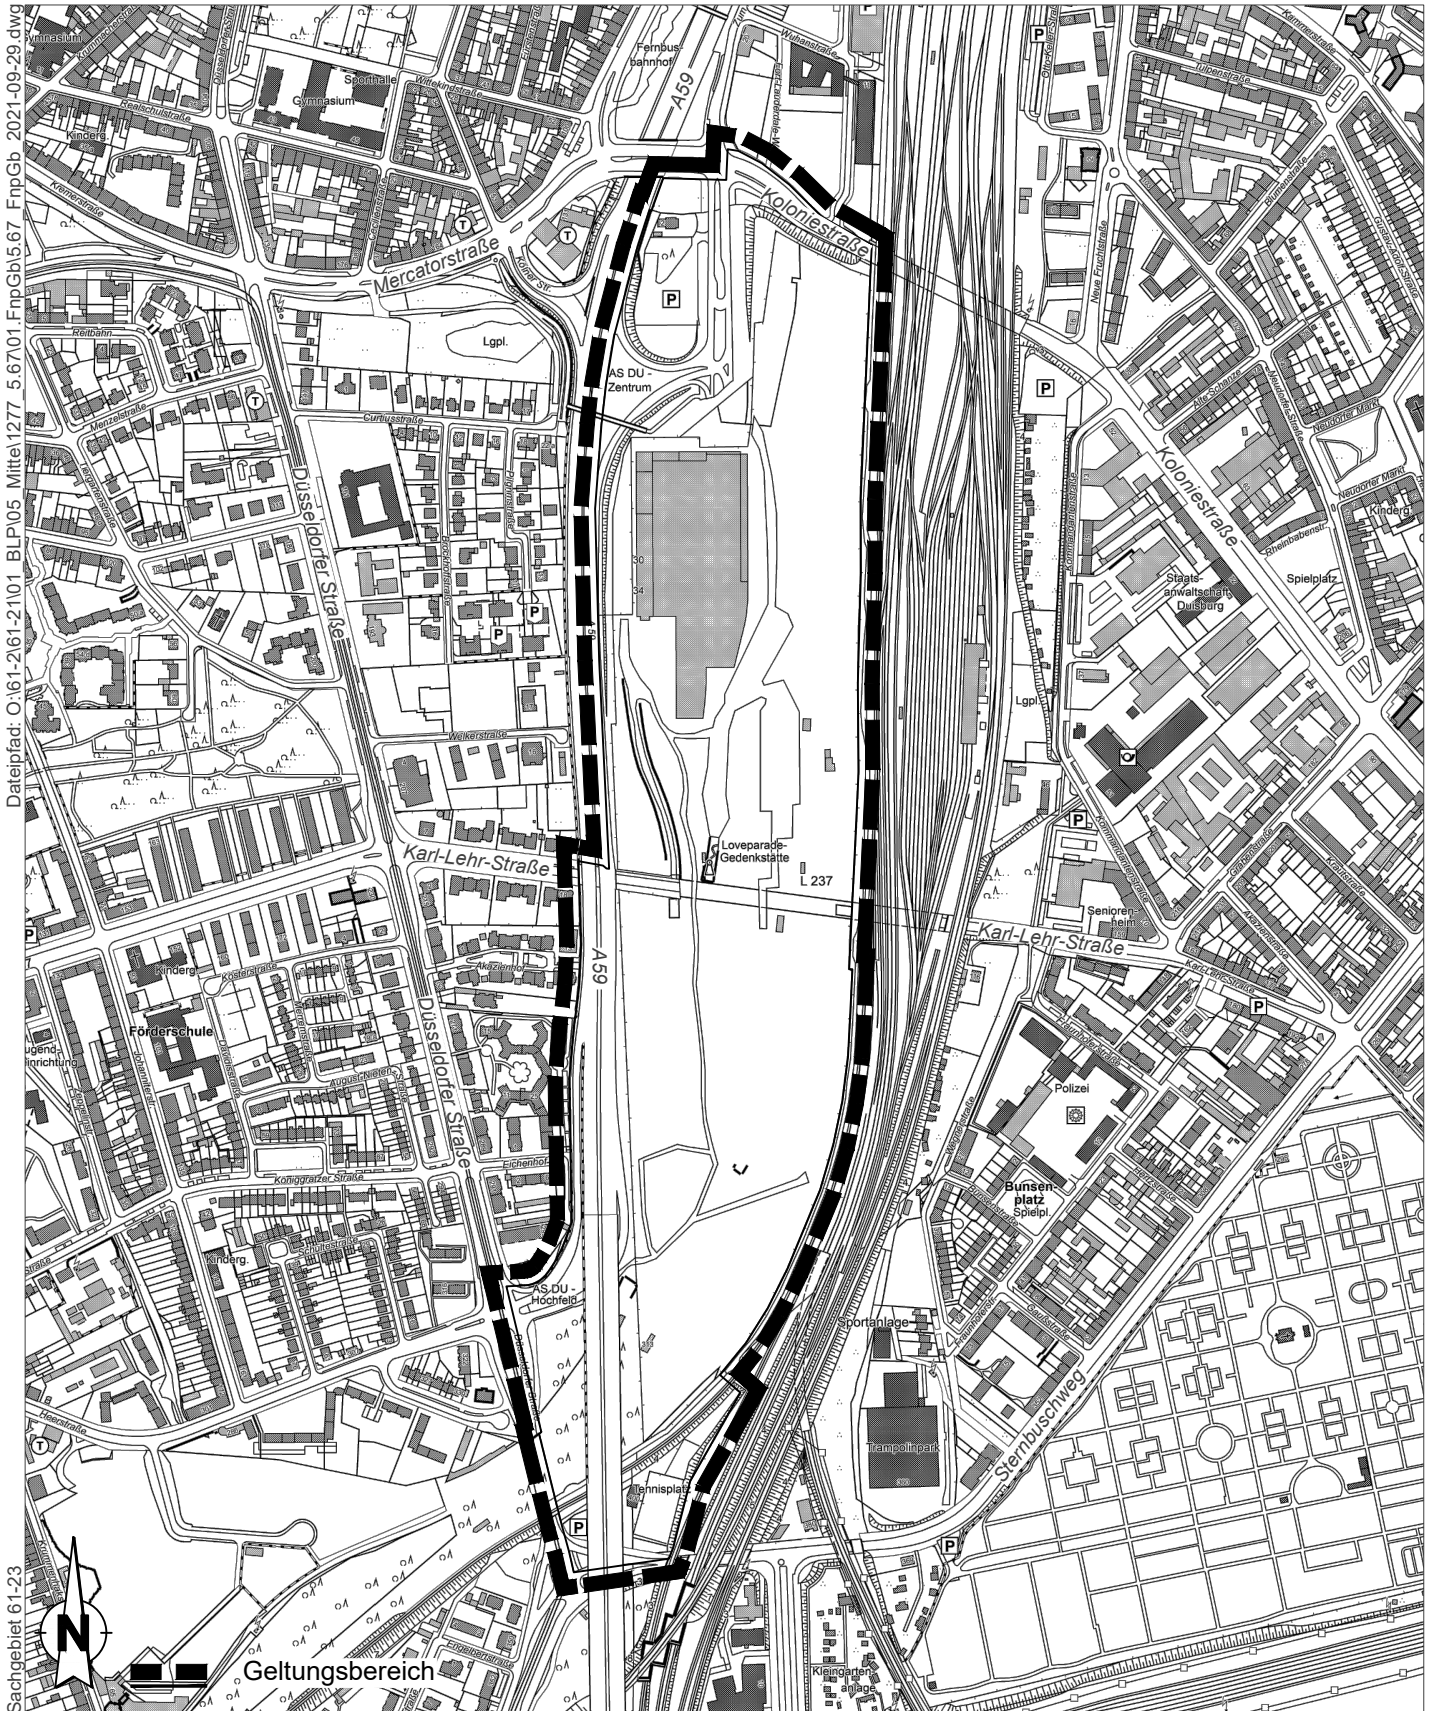

Dateifach: 0:161-2161-2101_BLP105_Mitte|1277_5.6701_FncGb|5.67_FncGb_2021-09-29.dwg

Sachgebiet 61-23

Geltungsbereich



September 2021