


Änderung Nr. 4.23 - Hochheide - des Flächennutzungsplanes der Stadt Duisburg

für einen Bereich zwischen Prinzenstraße, Luisenstraße,
Rolandstraße und Charlottenstraße

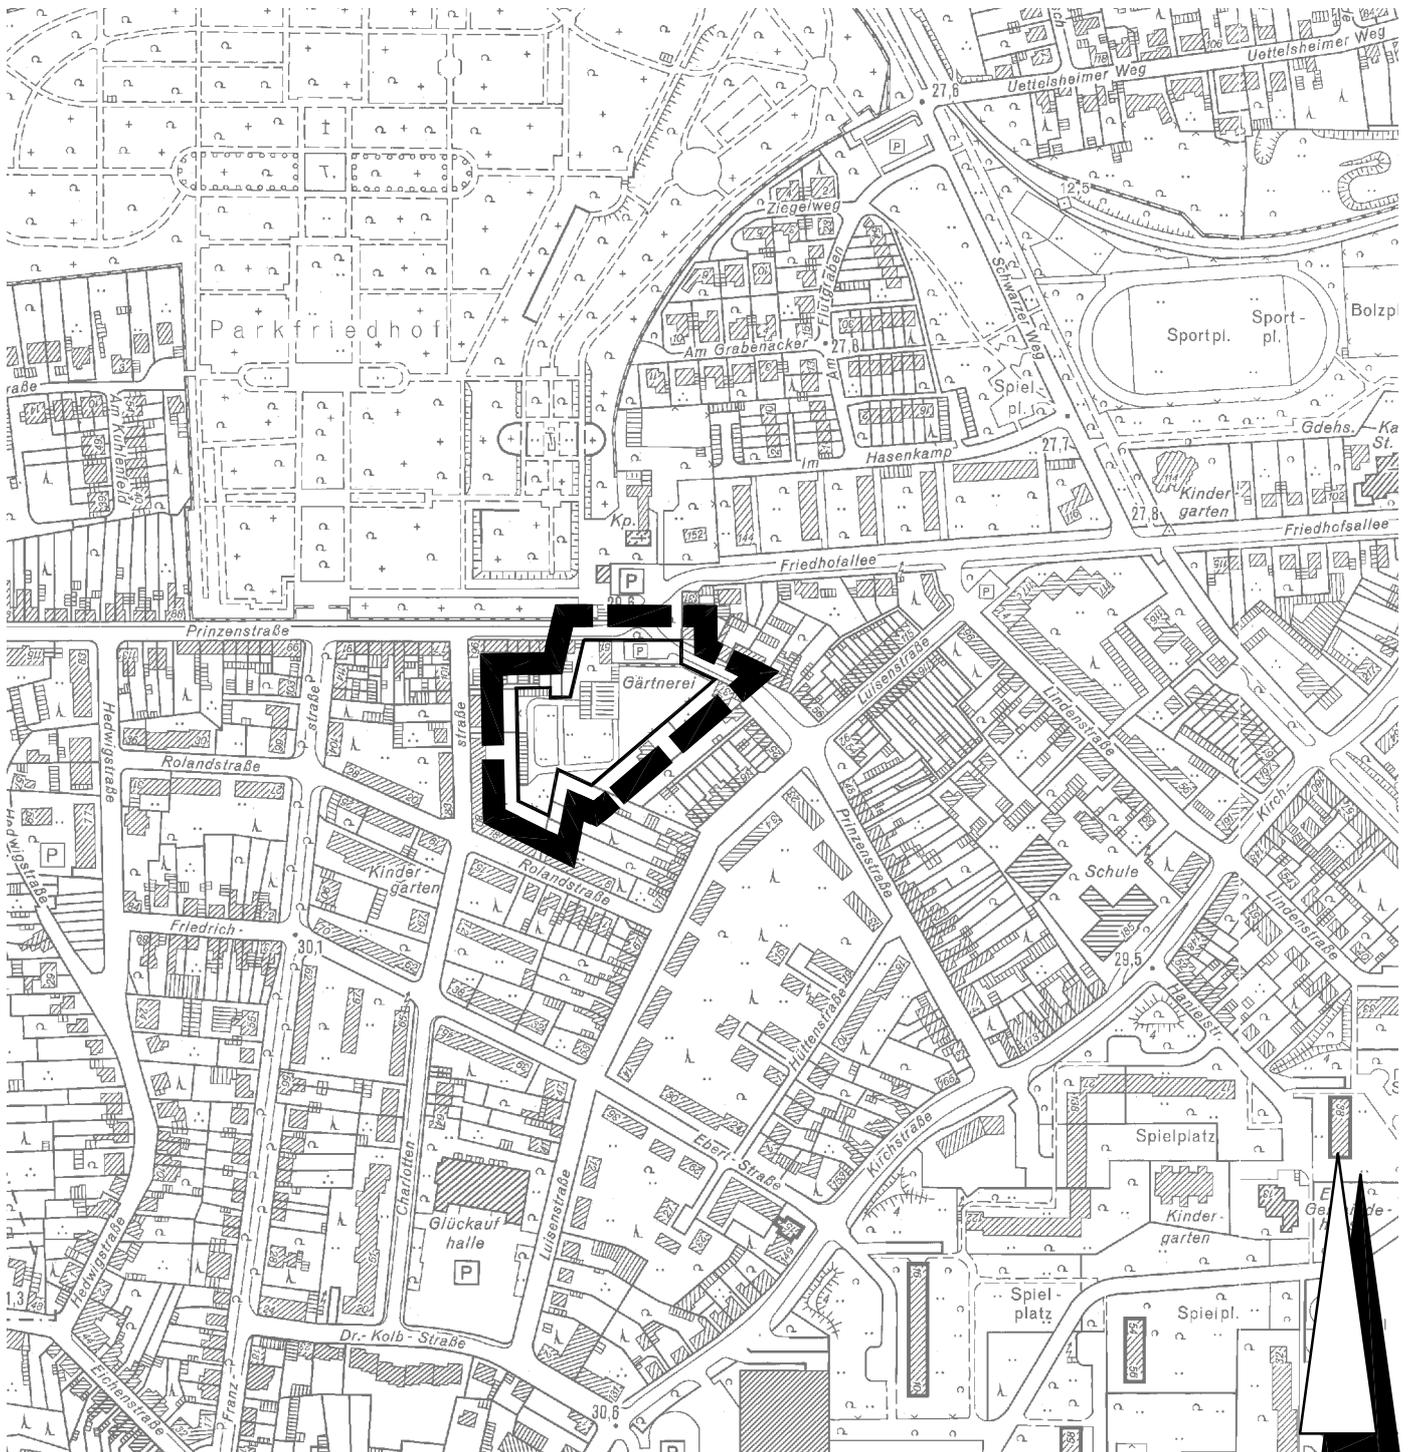

 Geltungsbereich

April 2006

ohne Maßstab

· Amt für Stadtentwicklung und
· Projektmanagement 61-22