



Geltungsbereich des Bebauungsplanes Nr. 1279 -Bergheim- "Eichenstraße"

für einen Bereich zwischen Moerser Straße, Eichenstraße einschließlich der Verkehrsfläche im Umfeld der "Friedenseiche", Burgfeld und dem Grünzug im Bereich der ehemaligen Bahntrasse

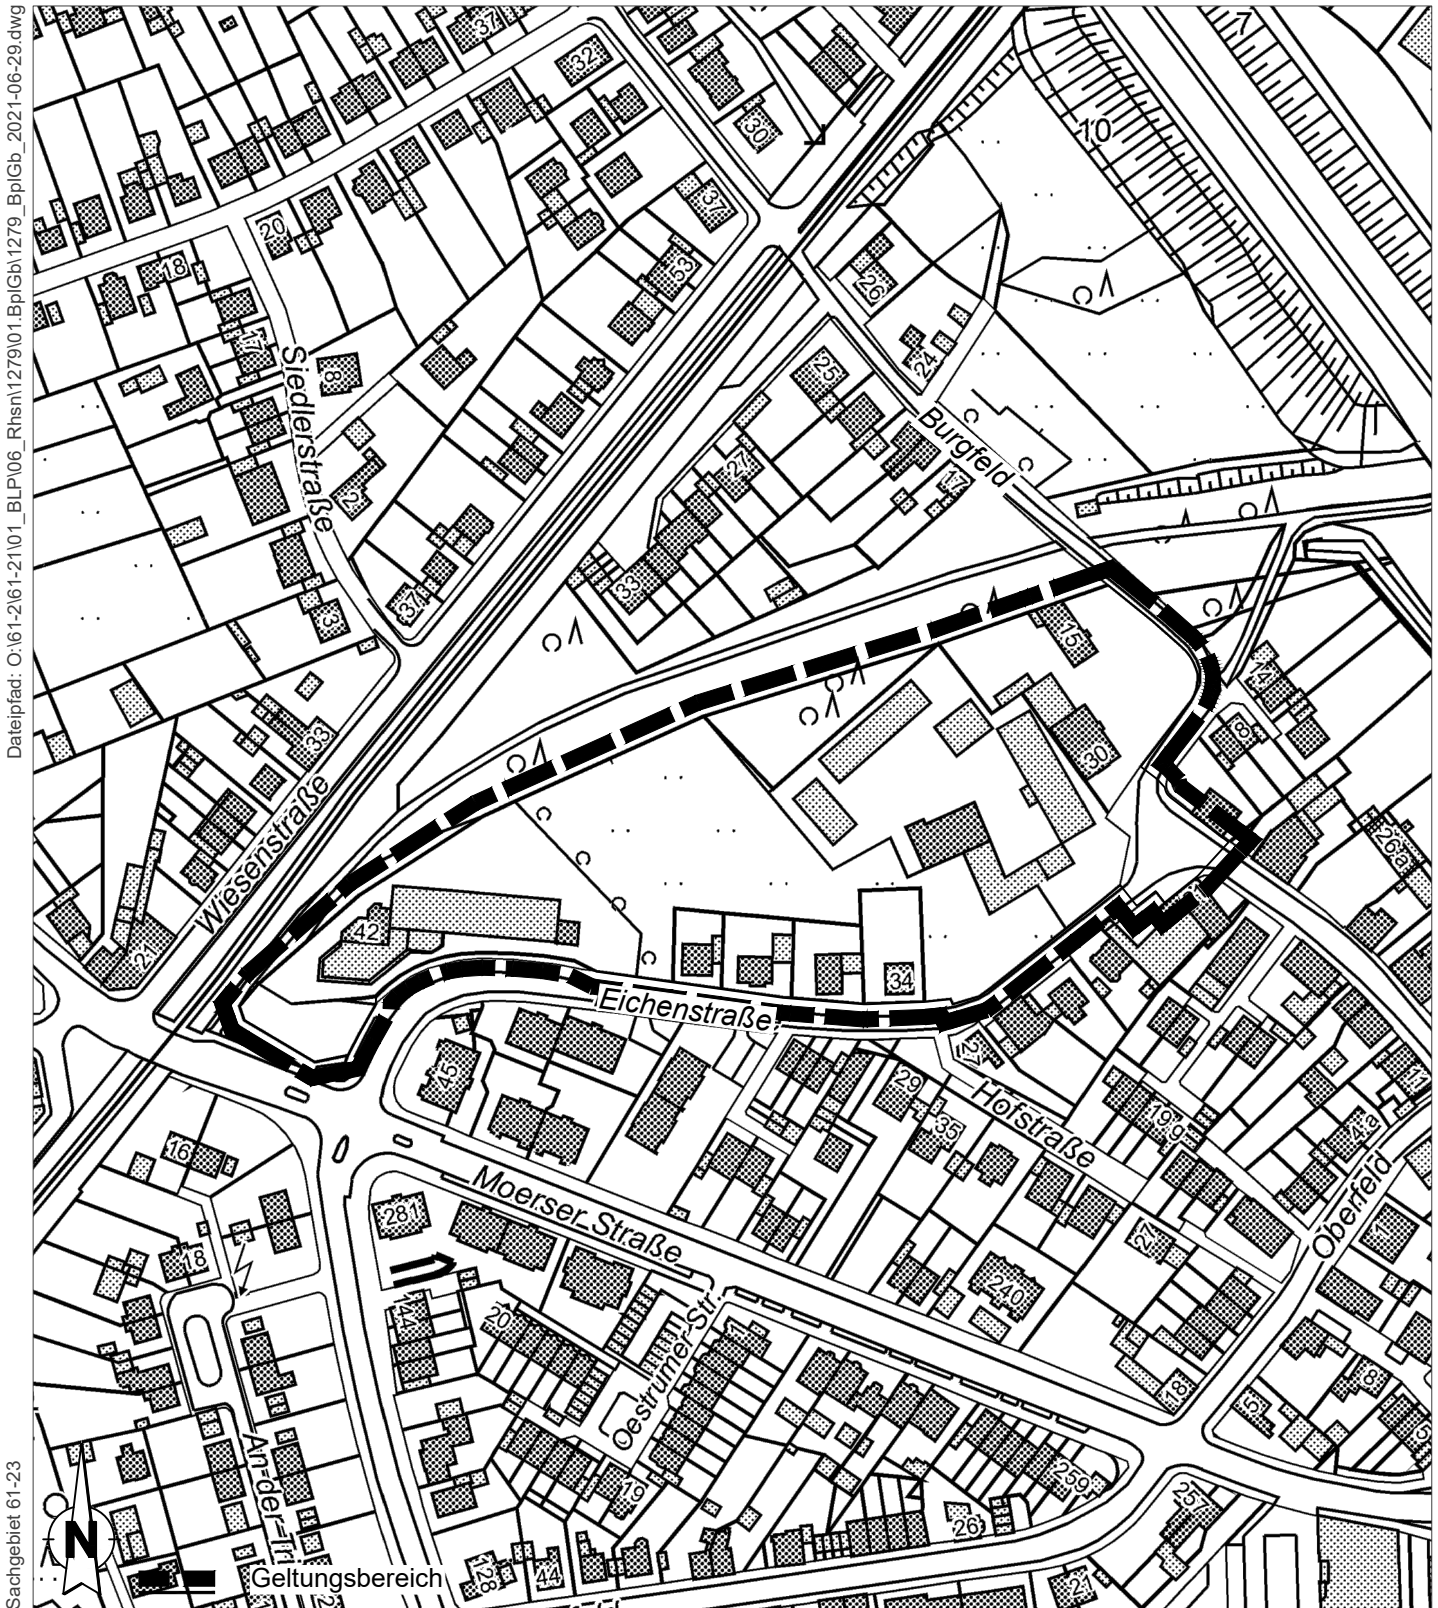

Dateipfad: O:\161-2161-21101_BLP\06_Rhnsn\1279\01_Bp\Gbl\1279_Bp\Gbl_2021-06-29.dwg

Sachgebiet 61-23

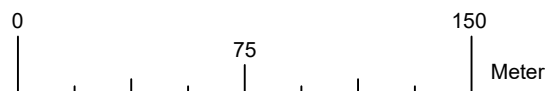

Juni 2021

Amt für Stadtentwicklung und Projektmanagement