


Geltungsbereich der Änderung Nr. 5.63 -Mitte- des Flächennutzungsplanes der Stadt Duisburg

Für einen Bereich zwischen Masurenallee bis Höhe des südlichsten Ufers des Barbara Sees, der westlichen Grenze des Planfeststellungsverfahrens zum Umbau der Gleisanlage, Werkstättenstraße und einer Linie 60 m parallel nördlich der Wedauer Brücke bis zur Gleisanlage.

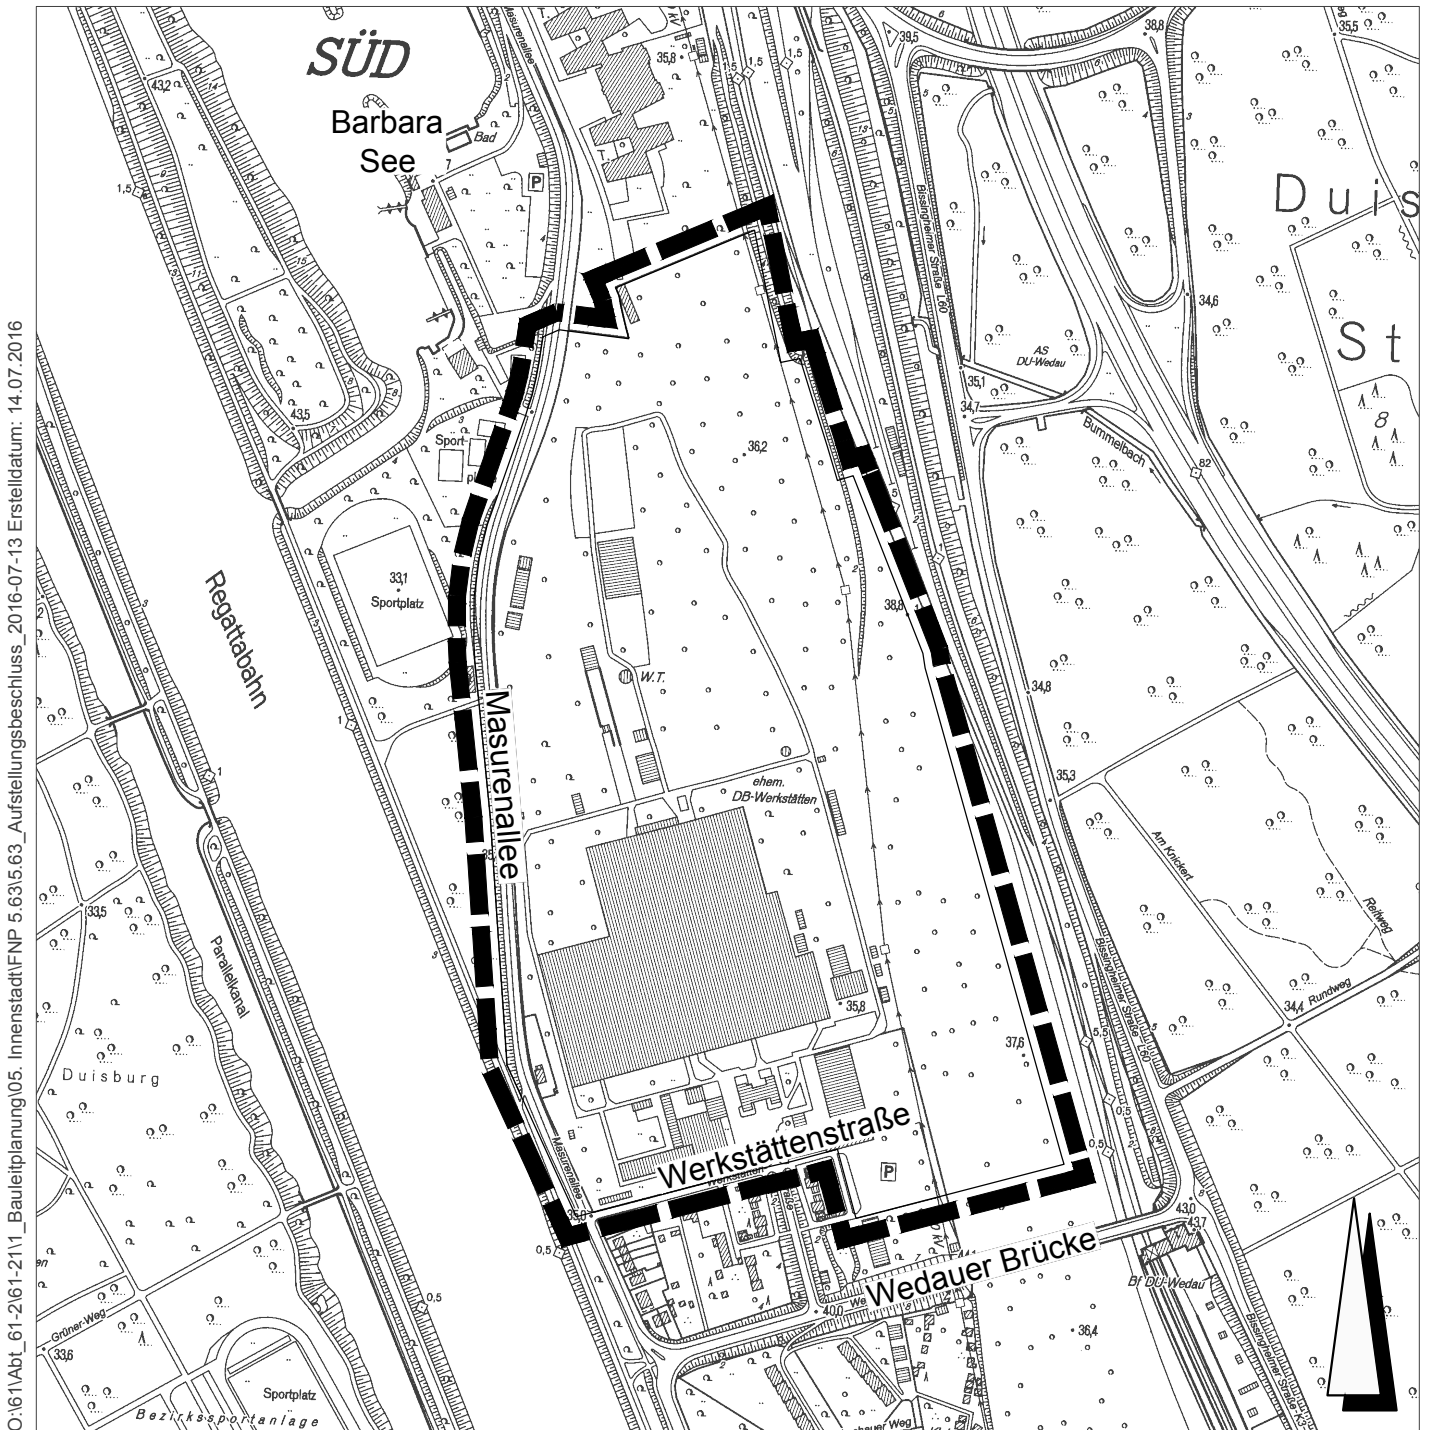

O:\61\Abt_61-2\61-2111_Bauleitplanung\05_Innenstadt\FNP 5.63\5.63_Aufstellungsbeschluss_2016-07-13_Erstelldatum: 14.07.2016

█ █ █ █ █ Geltungsbereich

Juli 2016 ohne Maßstab

· Amt für Stadtentwicklung und
· Projektmanagement 61-23