


Geltungsbereich des Bebauungsplanes Nr. 1273 -Neumühl- "Almastraße"

für einen Bereich zwischen der Salzmannstraße im Westen, der Almastraße im Osten sowie der Fiskusstraße im Norden und der Max-Planck-Straße im Süden.

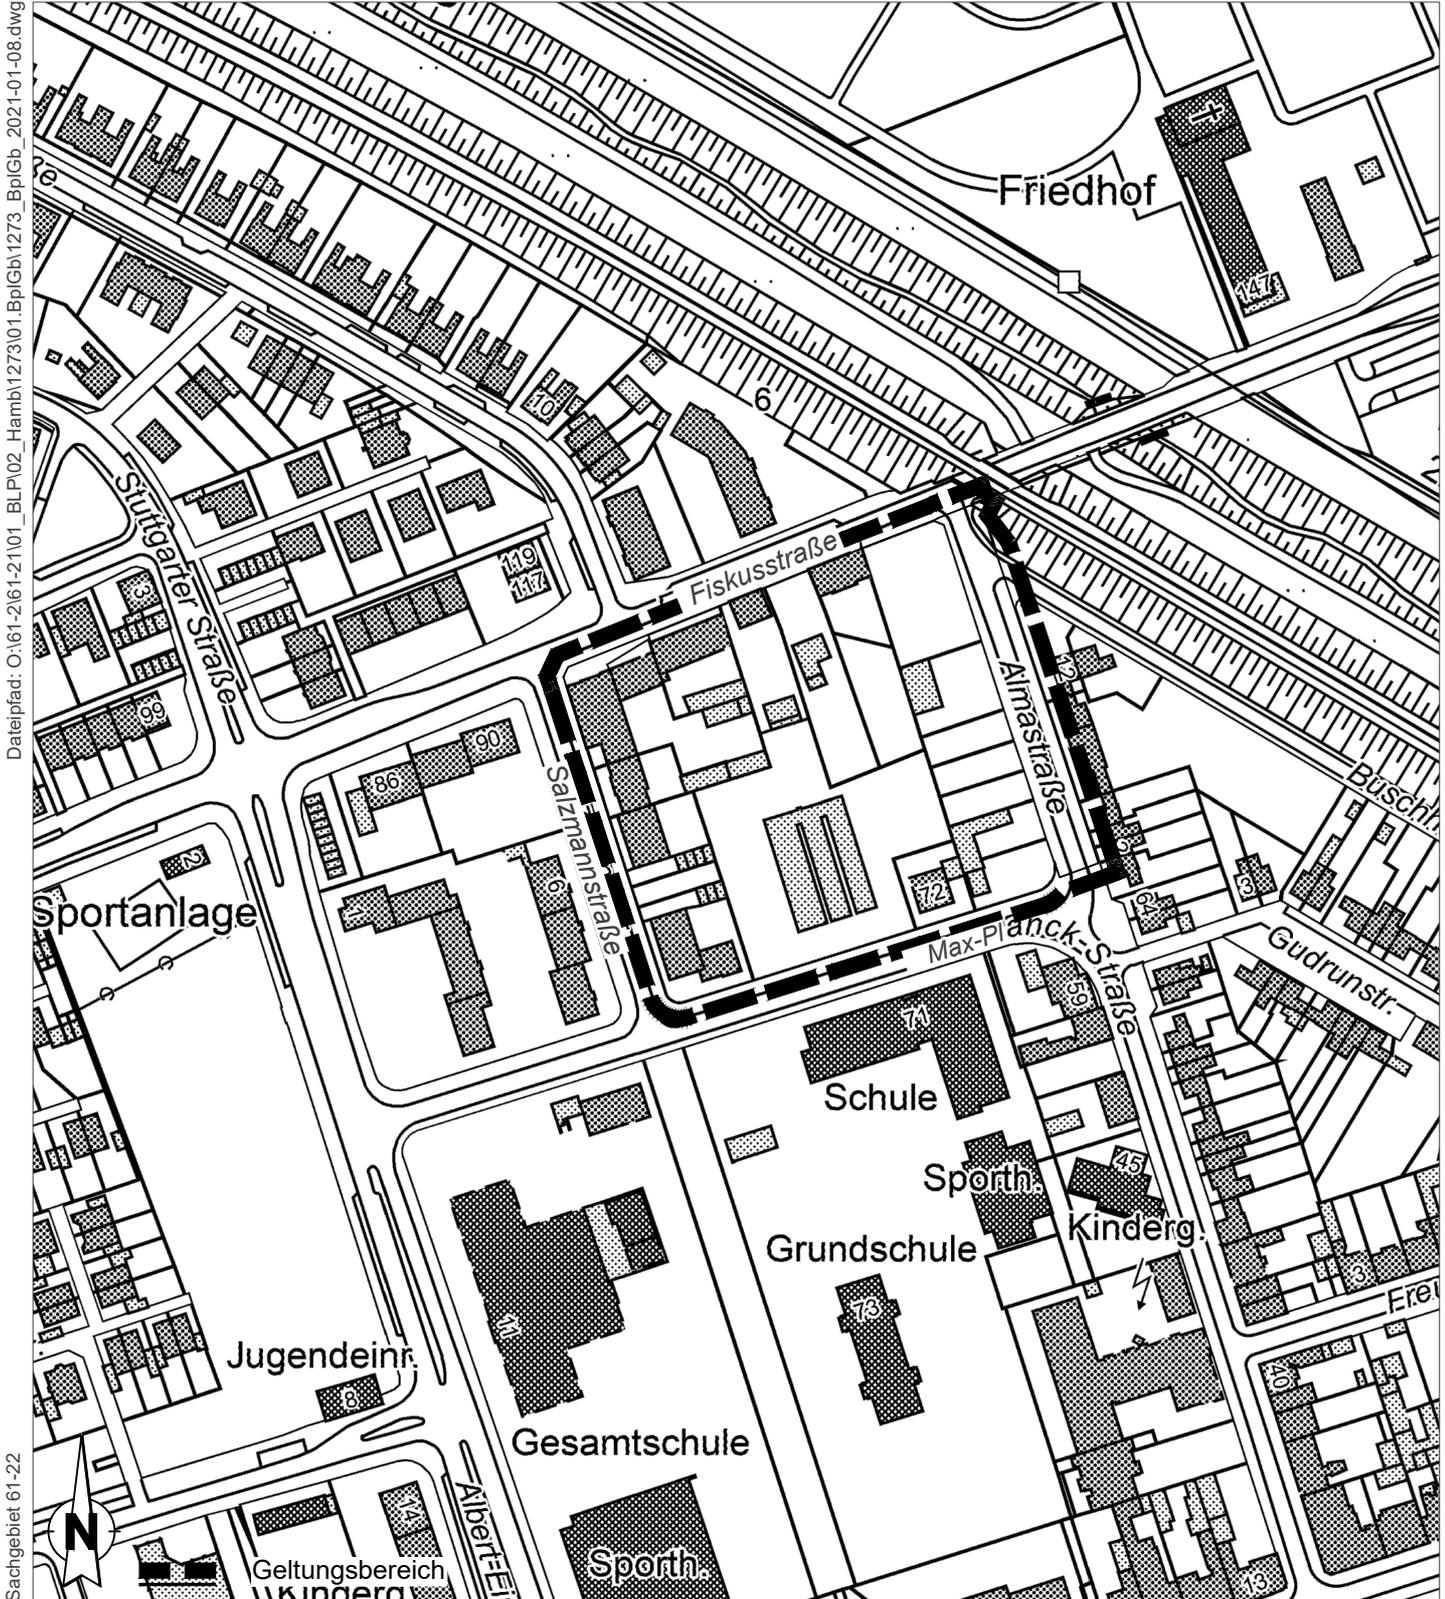

Dateipfad: O:\61-2\61-2\101_BLP\02_Hamb\1273\01_Bp\Gb\1273_Bp\Gb_2021-01-08.dwg

Sachgebiet 61-22

Januar 2021

Amt für Stadtentwicklung und Projektmanagement

