


Geltungsbereich des Bebauungsplanes Nr. 950

2. Änderung -Bergheim- "Businesspark Niederrhein"

für einen Bereich ca. 400 m südlich der Bundesautobahn A 40, westlich und nördlich der Wendeanlagen an der Dr.-Alfred-Herrhausen-Allee und östlich der Bahnstrecke Trompet - Homberg

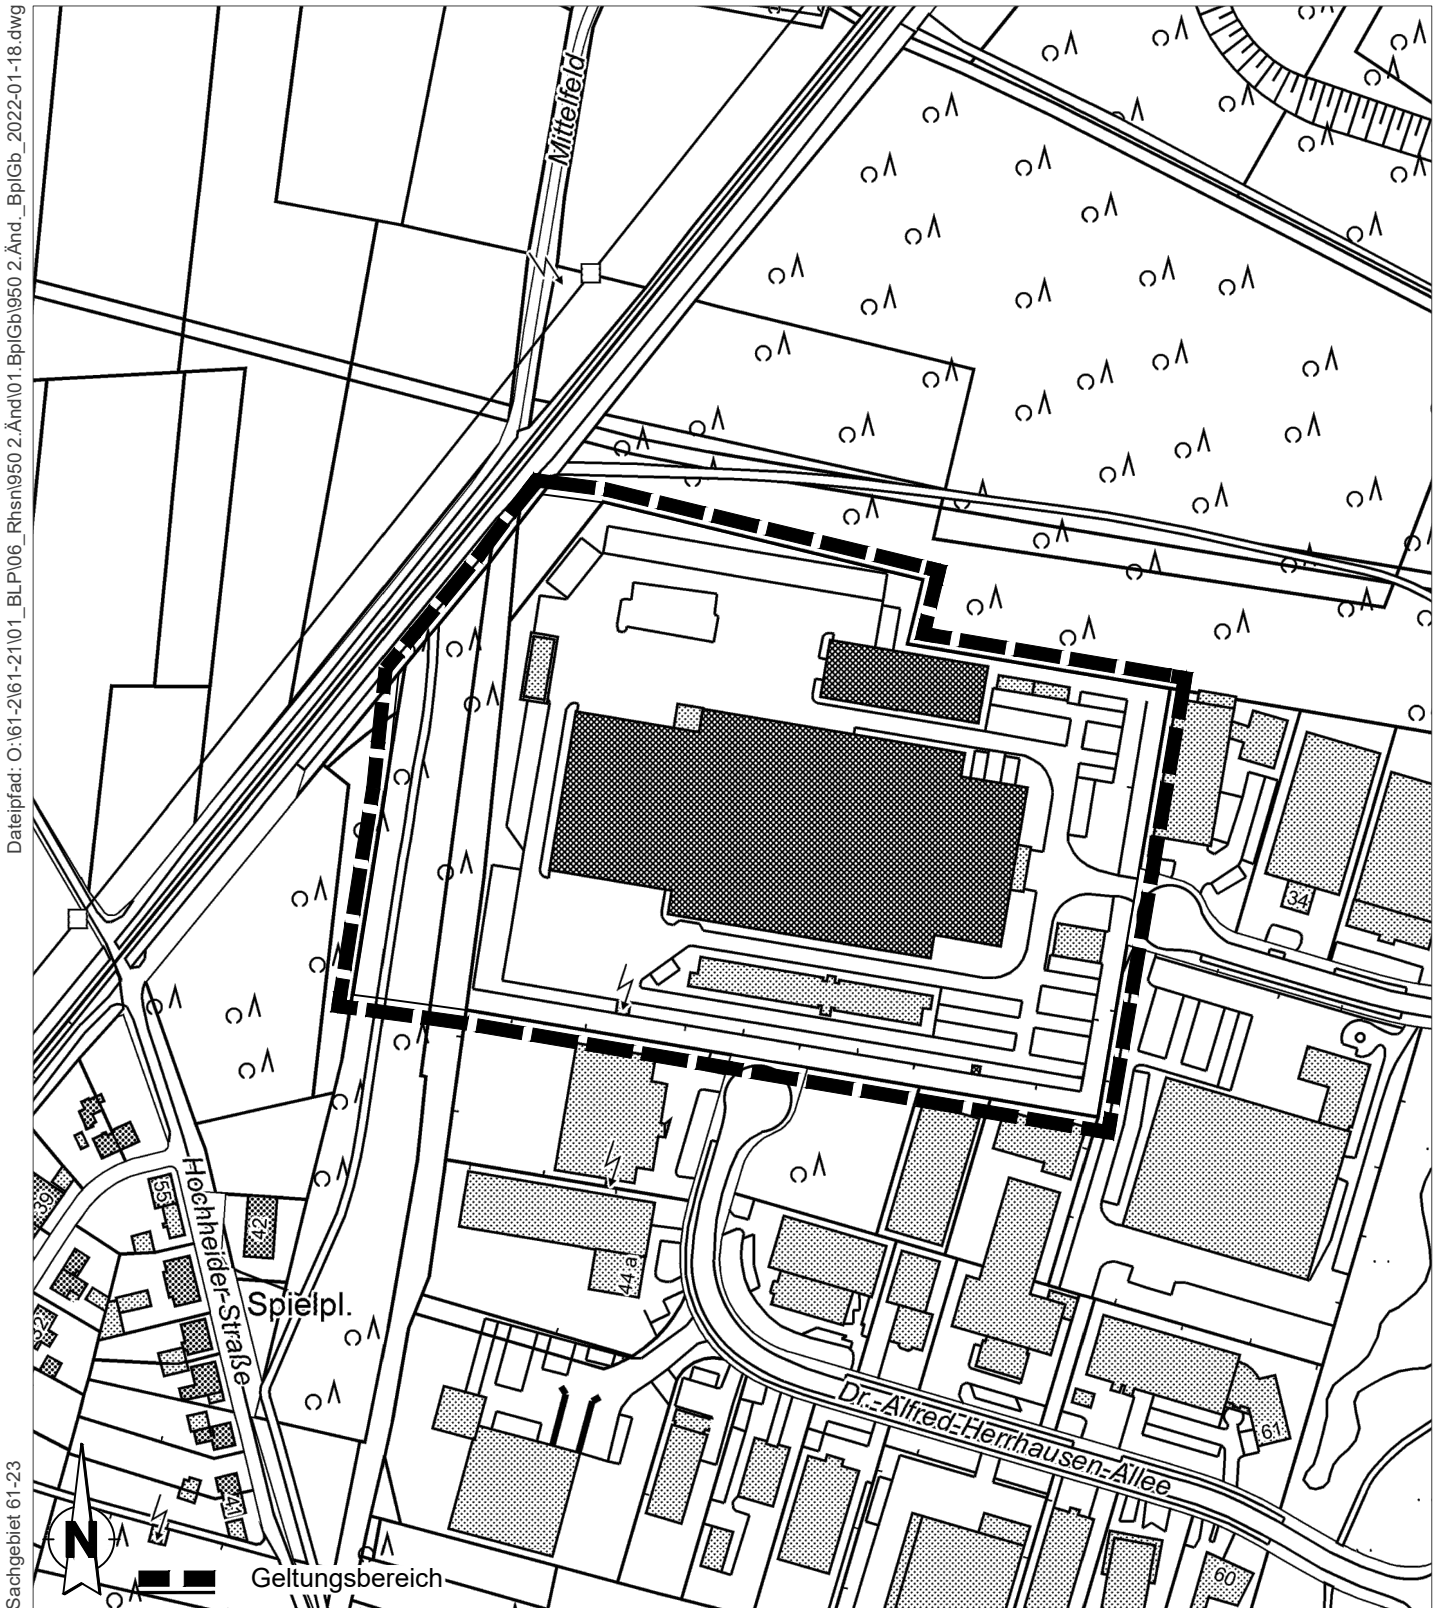

Dateipfad: O:\61-2\61-21\01_BLP\06_Rhstn1950 2_Änd\01_EplGb1950 2_Änd_EplGb_2022-01-18.dwg

Sachgebiet 61-23



Januar 2022