


Änderung Nr. 6.55 -Rheinhausen- des Flächennutzungsplanes der Stadt Duisburg

für einen Bereich ca. 400 m südlich der Bundesautobahn A 40,
westlich und nördlich der Wendeanlagen an der Dr.-Alfred-Herrhausen-Allee
und östlich der Bahnstrecke Trompet - Homberg

Dateipfad: O:\61-2161-21101_BLP\06_Rhsm\950 2_Änd_6.55\01.FnpGbl6.55_FnpGB_2022-08-03.dwg

Sachgebiet 61-23

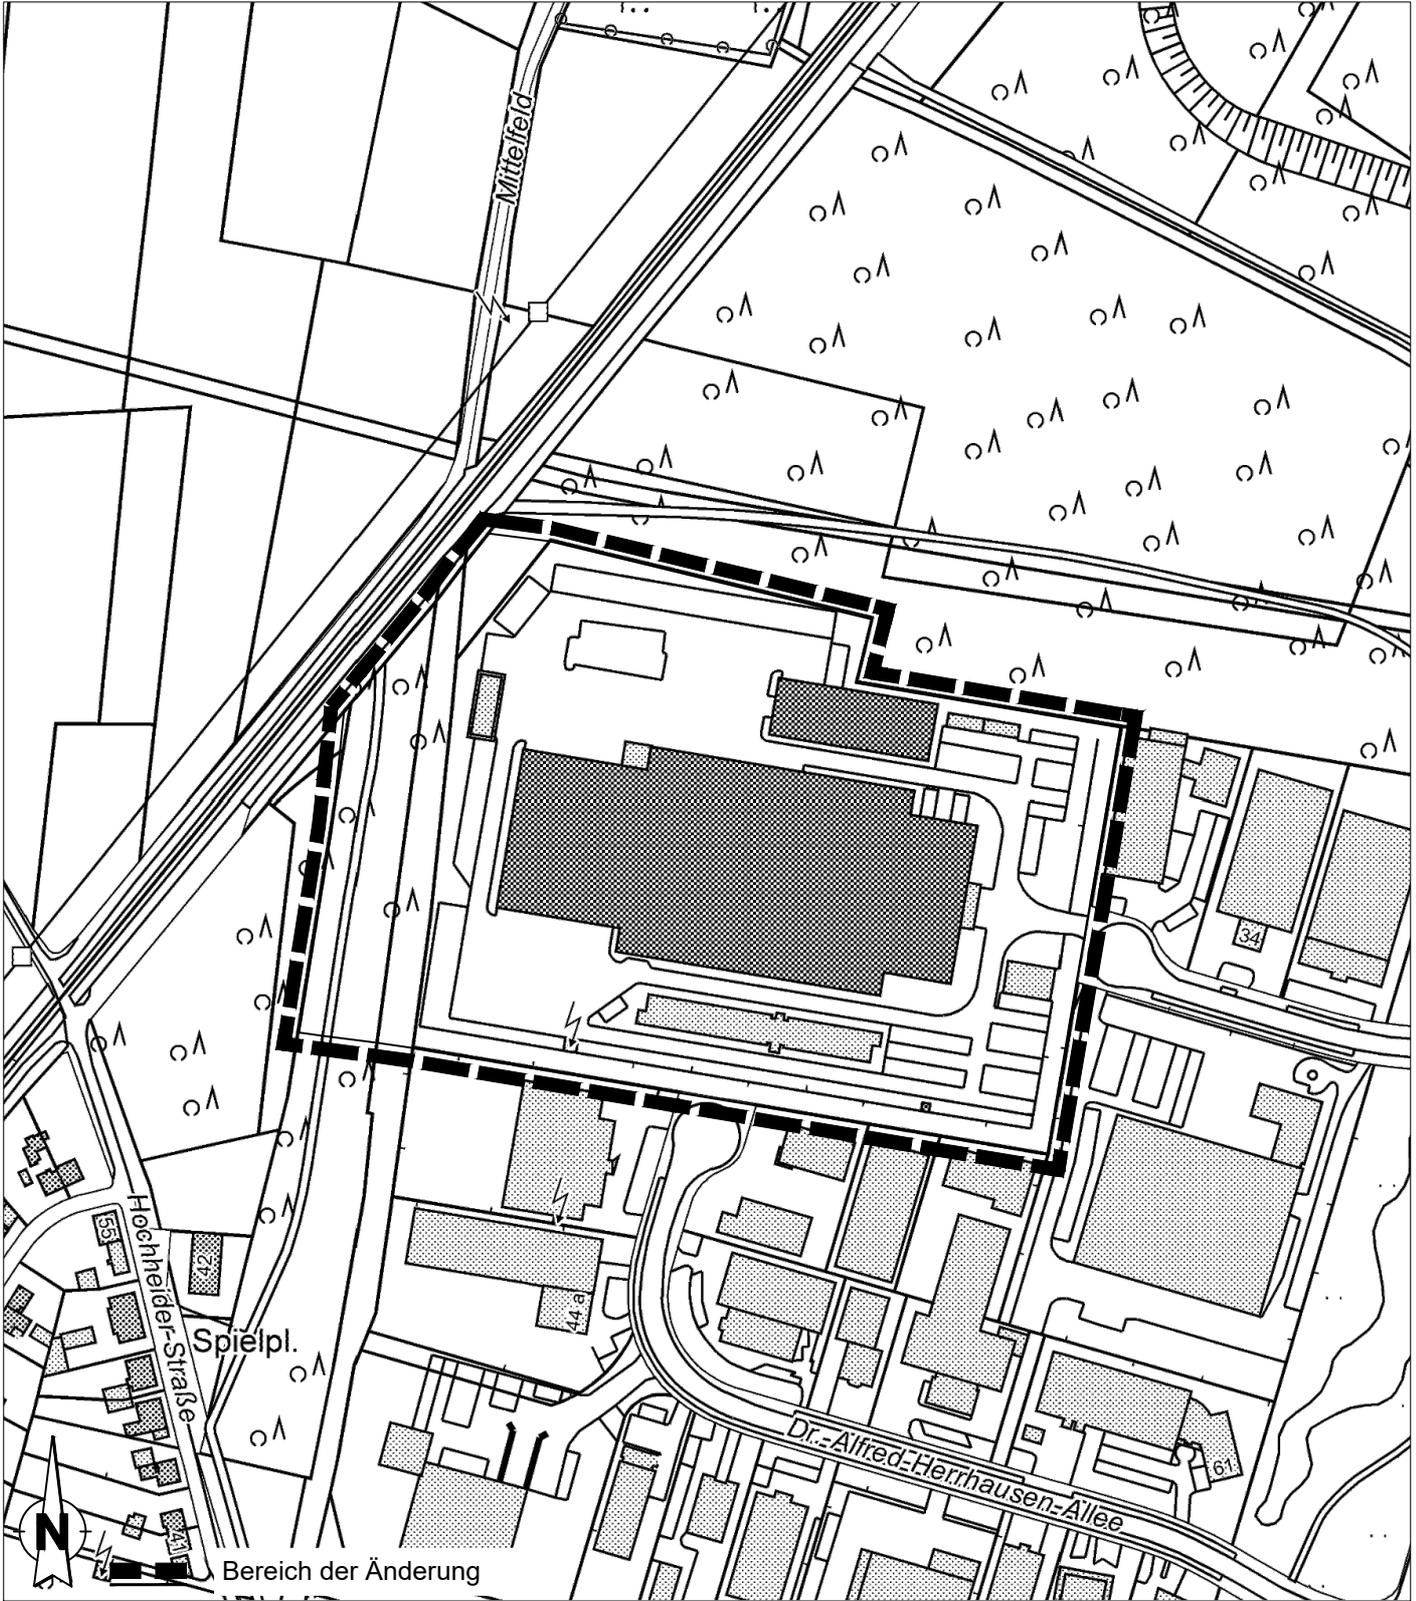

August 2022

Meter