


Geltungsbereich des Bebauungsplanes


Nr. 1286 -Bergheim-"Meisenstraße"

für einen Bereich zwischen der Wohnbebauung der Straßen Schauenplatz,
Langkeitstraße, Meisenstraße, Lerchenweg
und der südlichen Sportanlage des VFL Rheinhausen.

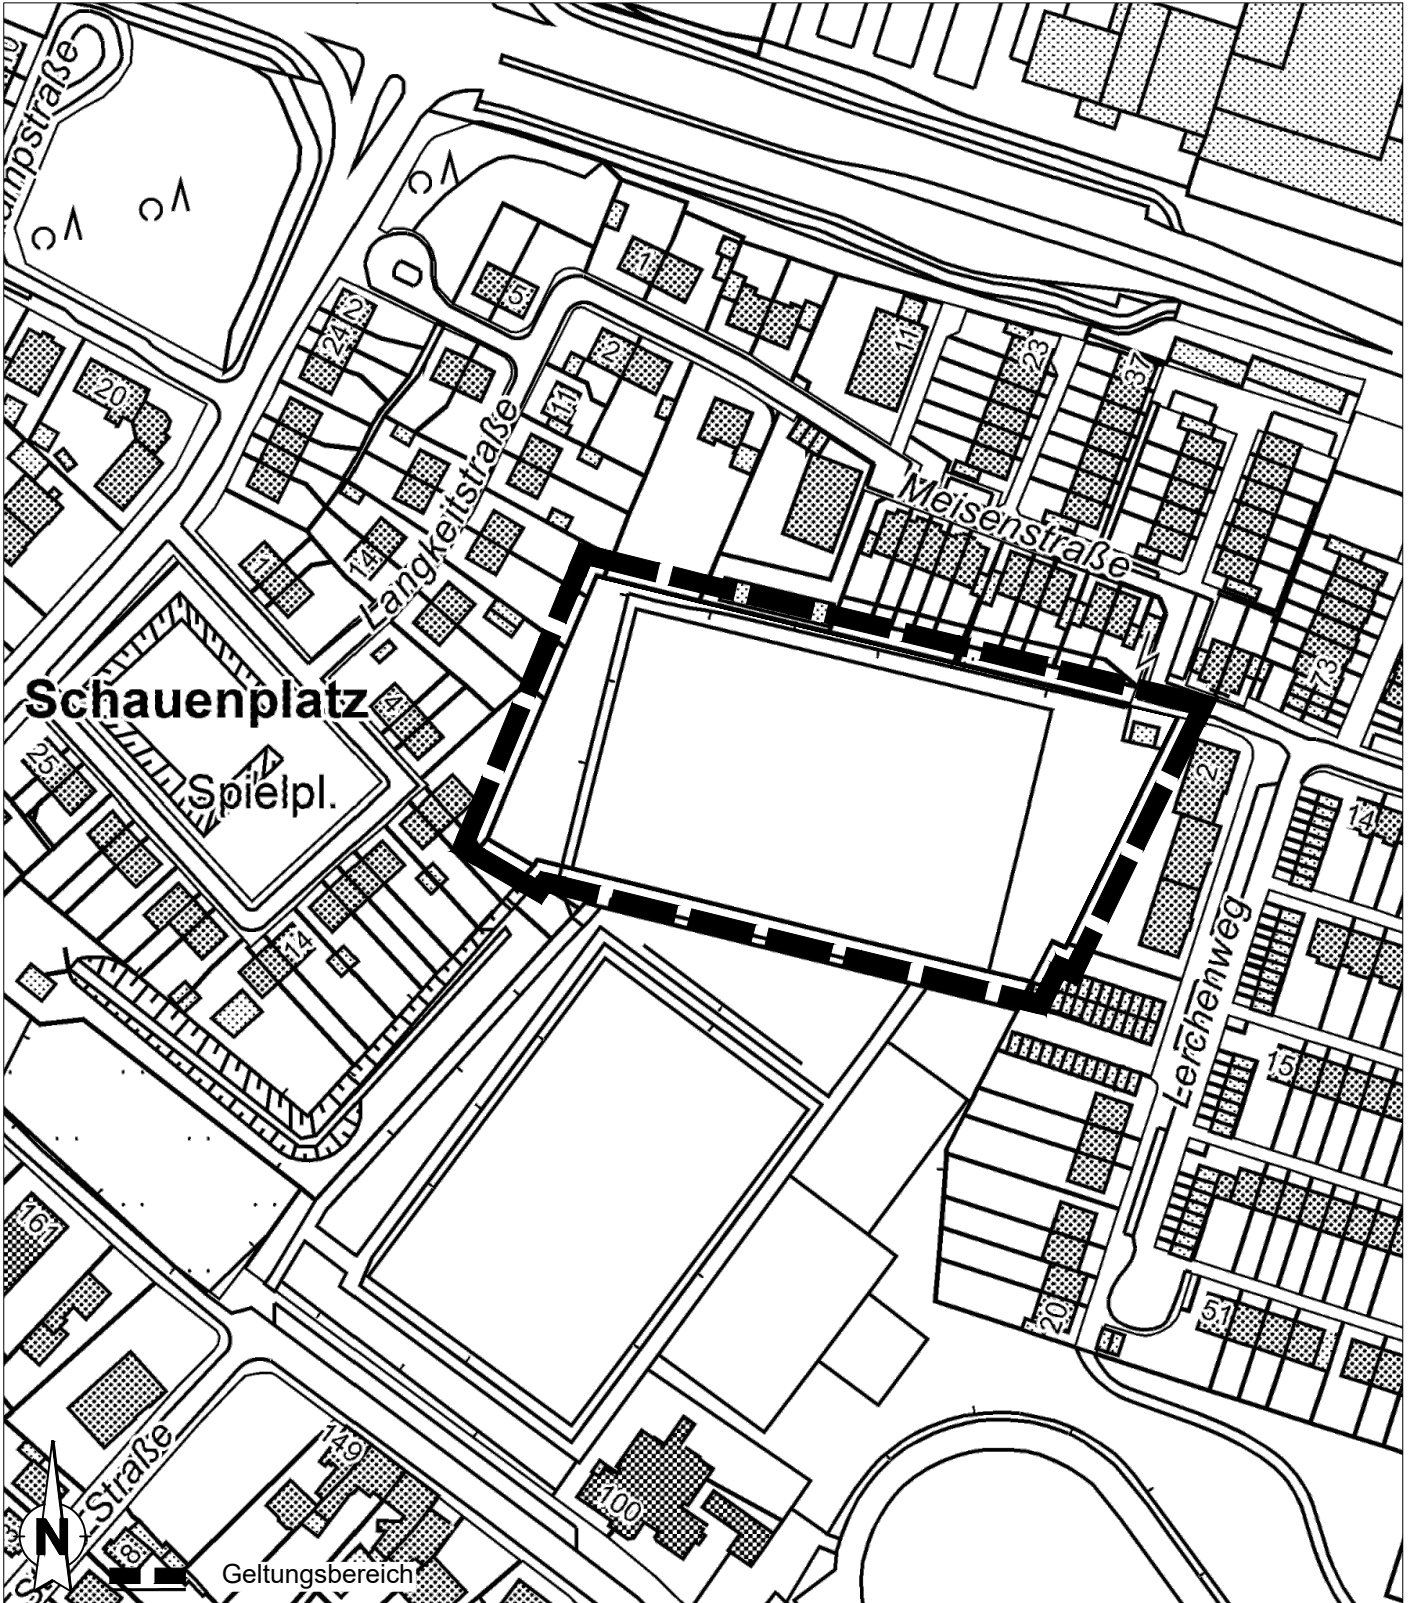

Sachgebiet 61-23

August 2022

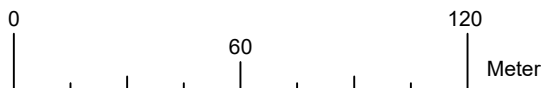

Amt für Stadtentwicklung und Projektmanagement