


Geltungsbereich des Bebauungsplanes Nr. 1250 -Mittelmeiderich- "Borkhofer Straße"

für einen Bereich zwischen der Borkhofer Straße im Westen, der südlichen Grundstücksgrenze der Wohnbebauung Borkhofer Straße 45a sowie einer öffentlichen Grünfläche im Norden, der Tennisplätze des Meidericher Tennisclub 1903 e.V. im Osten und der Straße "Tönniskamp" im Süden.

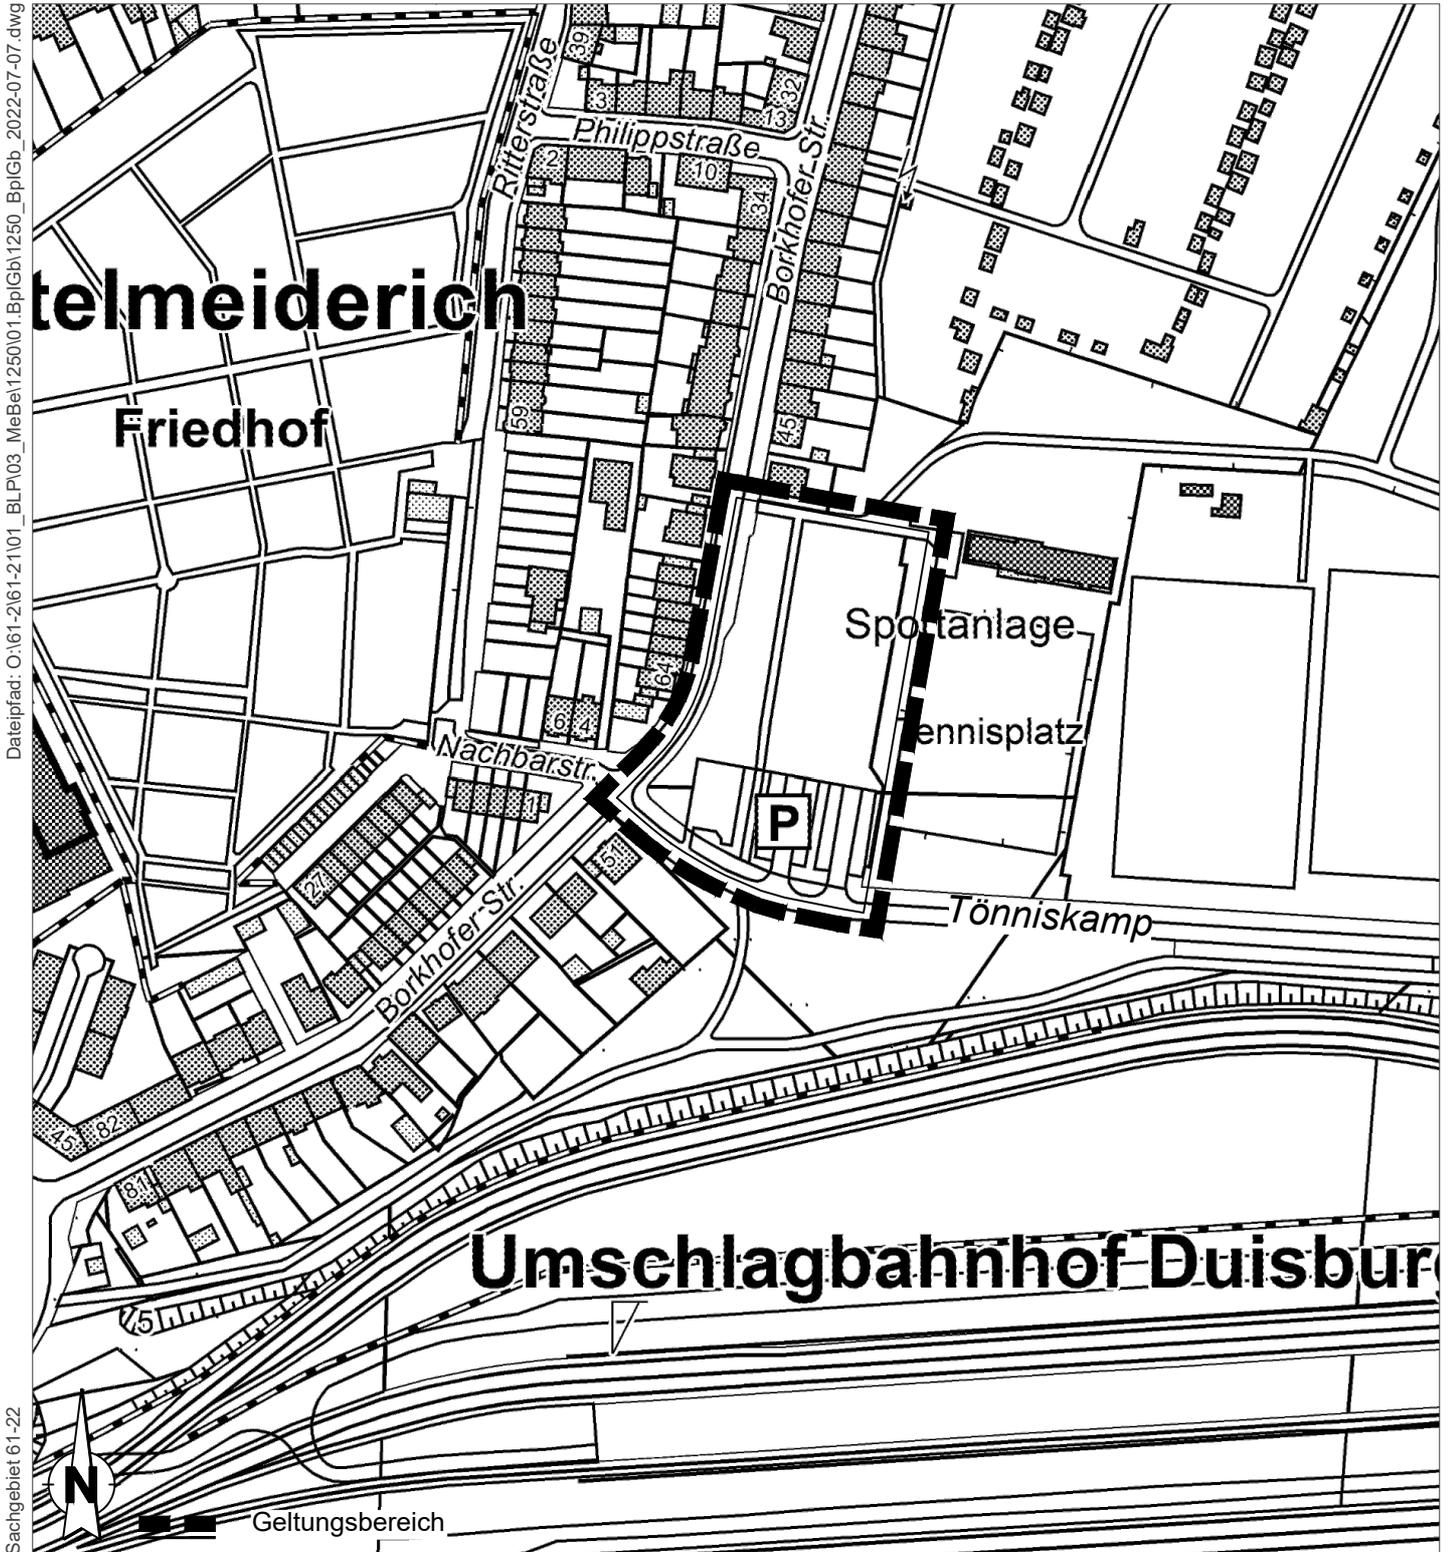

Juli 2022