



# Geltungsbereich des Bebauungsplanes Nr. 1290 -Altstadt- "Beekstraße"

für einen Bereich zwischen den Straßen Universitätsstraße, Steinsche Gasse,  
Kasinostraße und Beekstraße

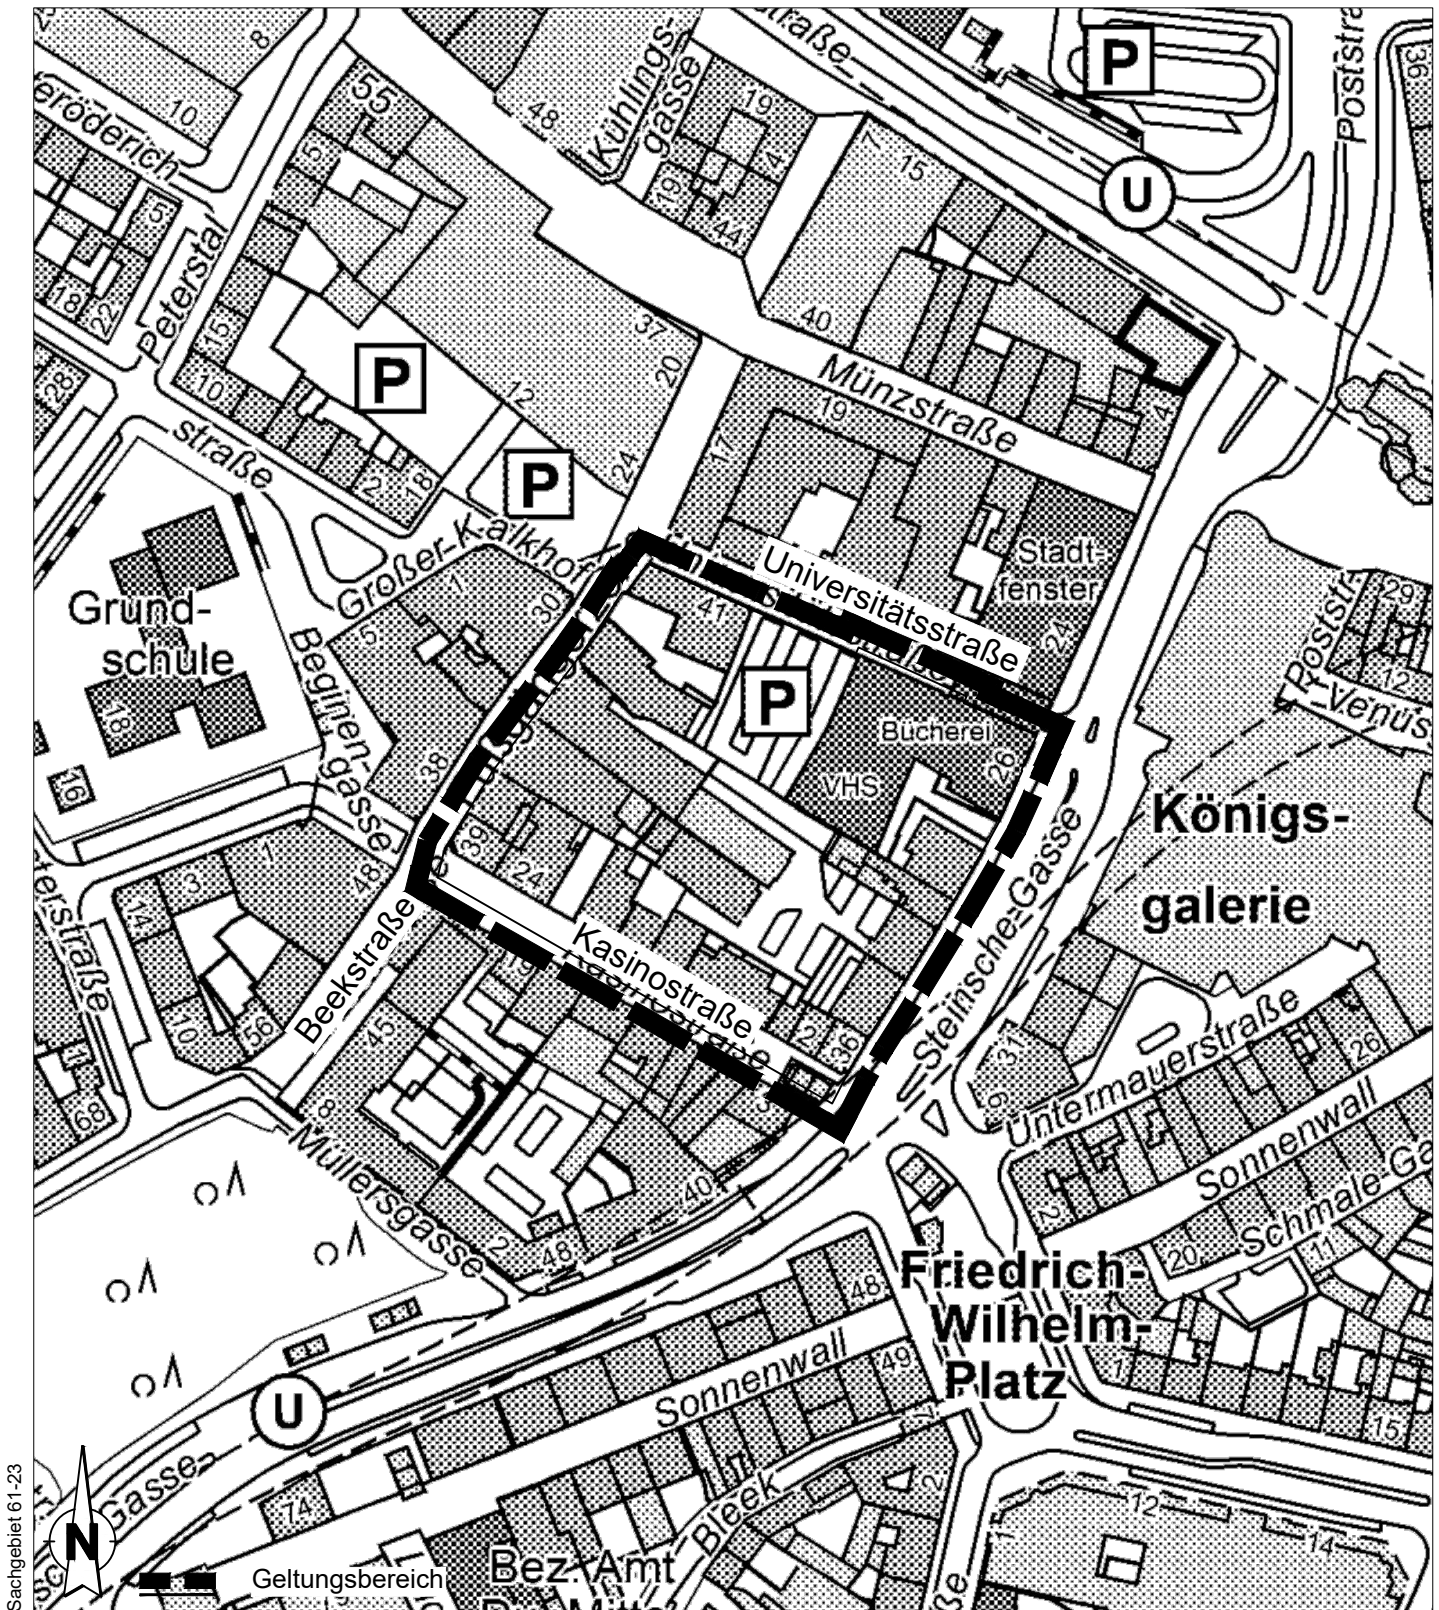

September 2022

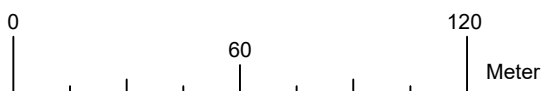

Amt für Stadtentwicklung und Projektmanagement