


# Geltungsbereich des Bebauungsplanes Nr.1282 -Beeckerwerth- "Ahrstraße/Ost "

für einen Bereich zwischen der Ahrstraße im Norden, der Großküche im Osten,  
dem Rheindeich im Süden und der Bebauung entlang der Monschauer Straße bzw.  
der Gebäude des Beeckerwerther Kanuvereins im Westen

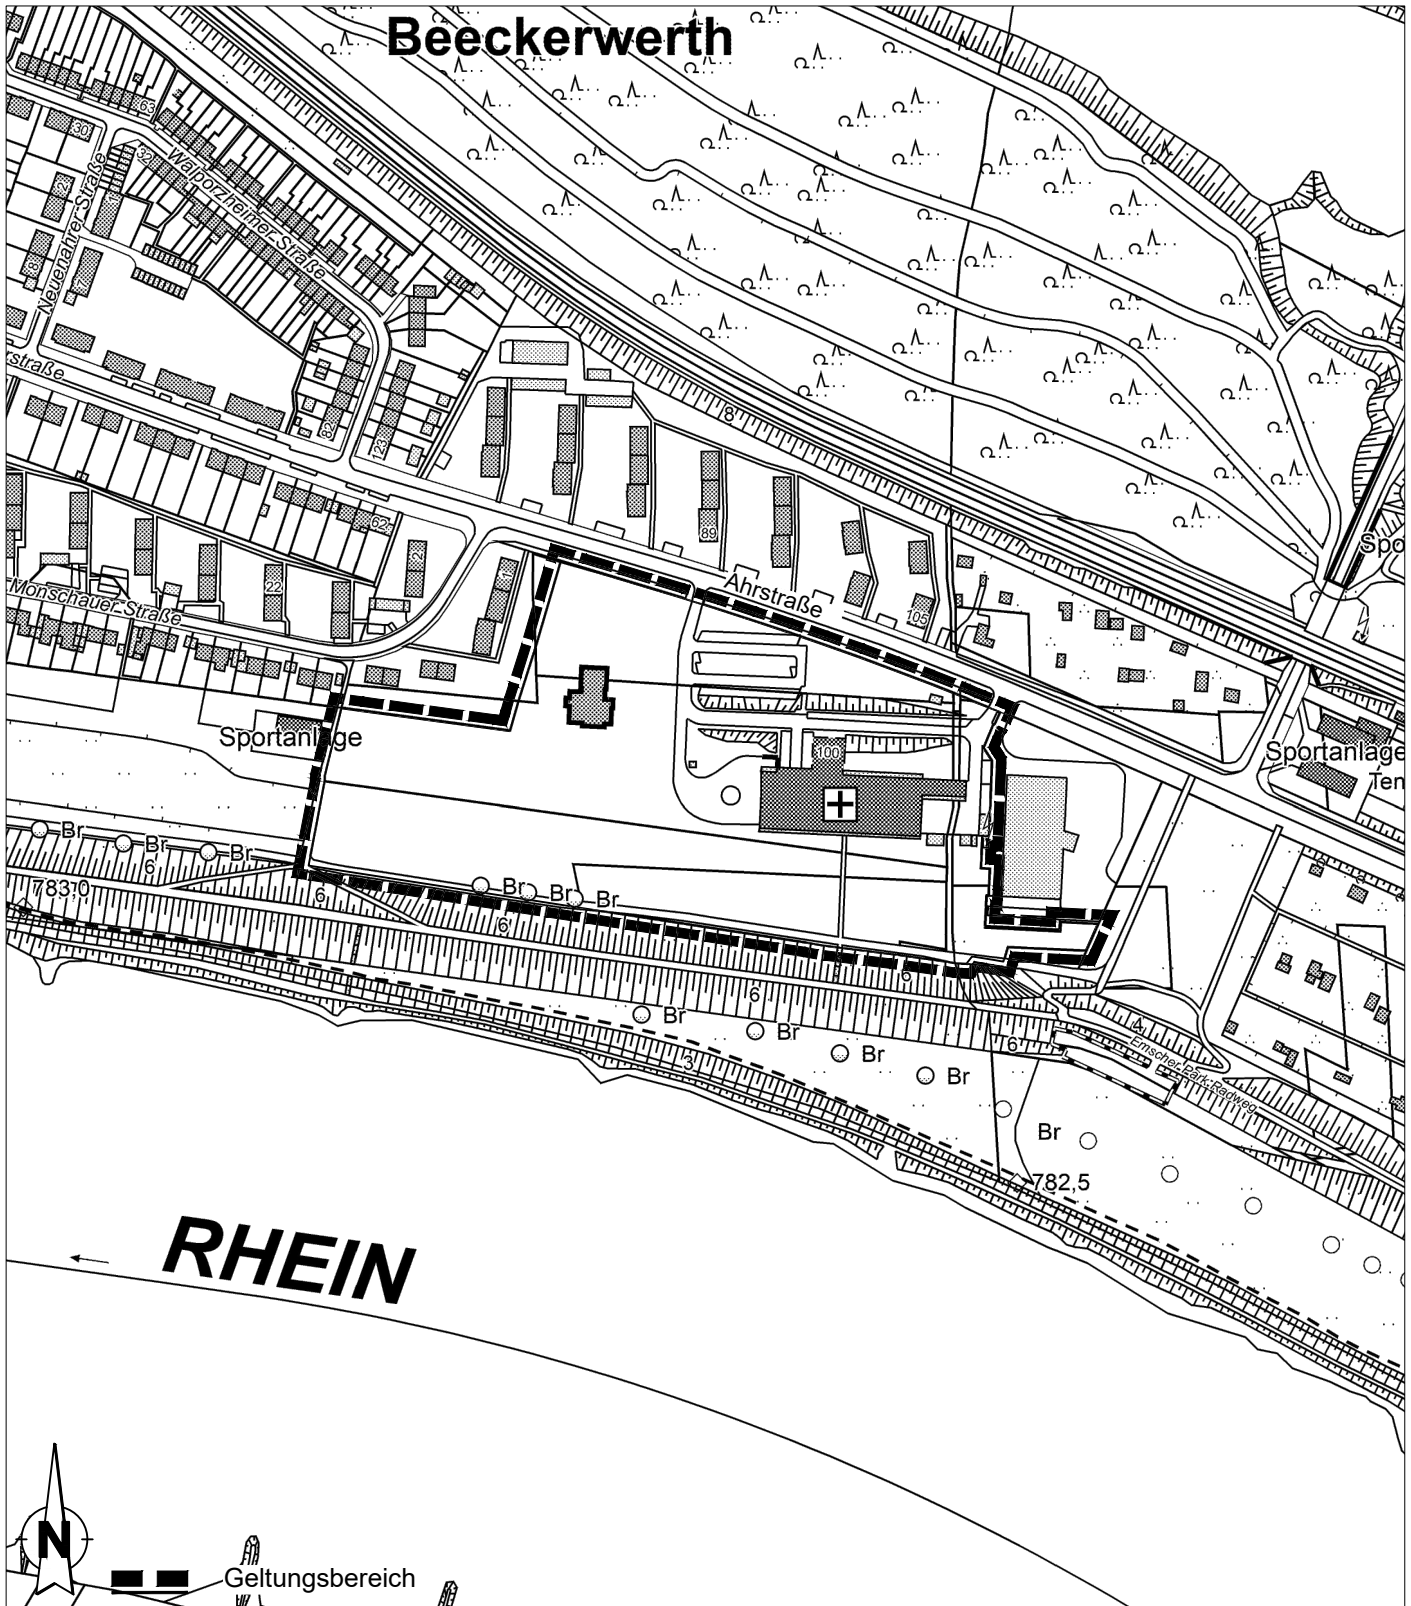

Mai 2022

Amt für Stadtentwicklung und Projektmanagement