


Geltungsbereich des Bebauungsplanes Nr. 1025 - Rumeln-Kaldenhausen -

für einen Bereich nördlich der Rathausallee zwischen Kirchfeldstraße,
Potmannstraße und Dorfstraße

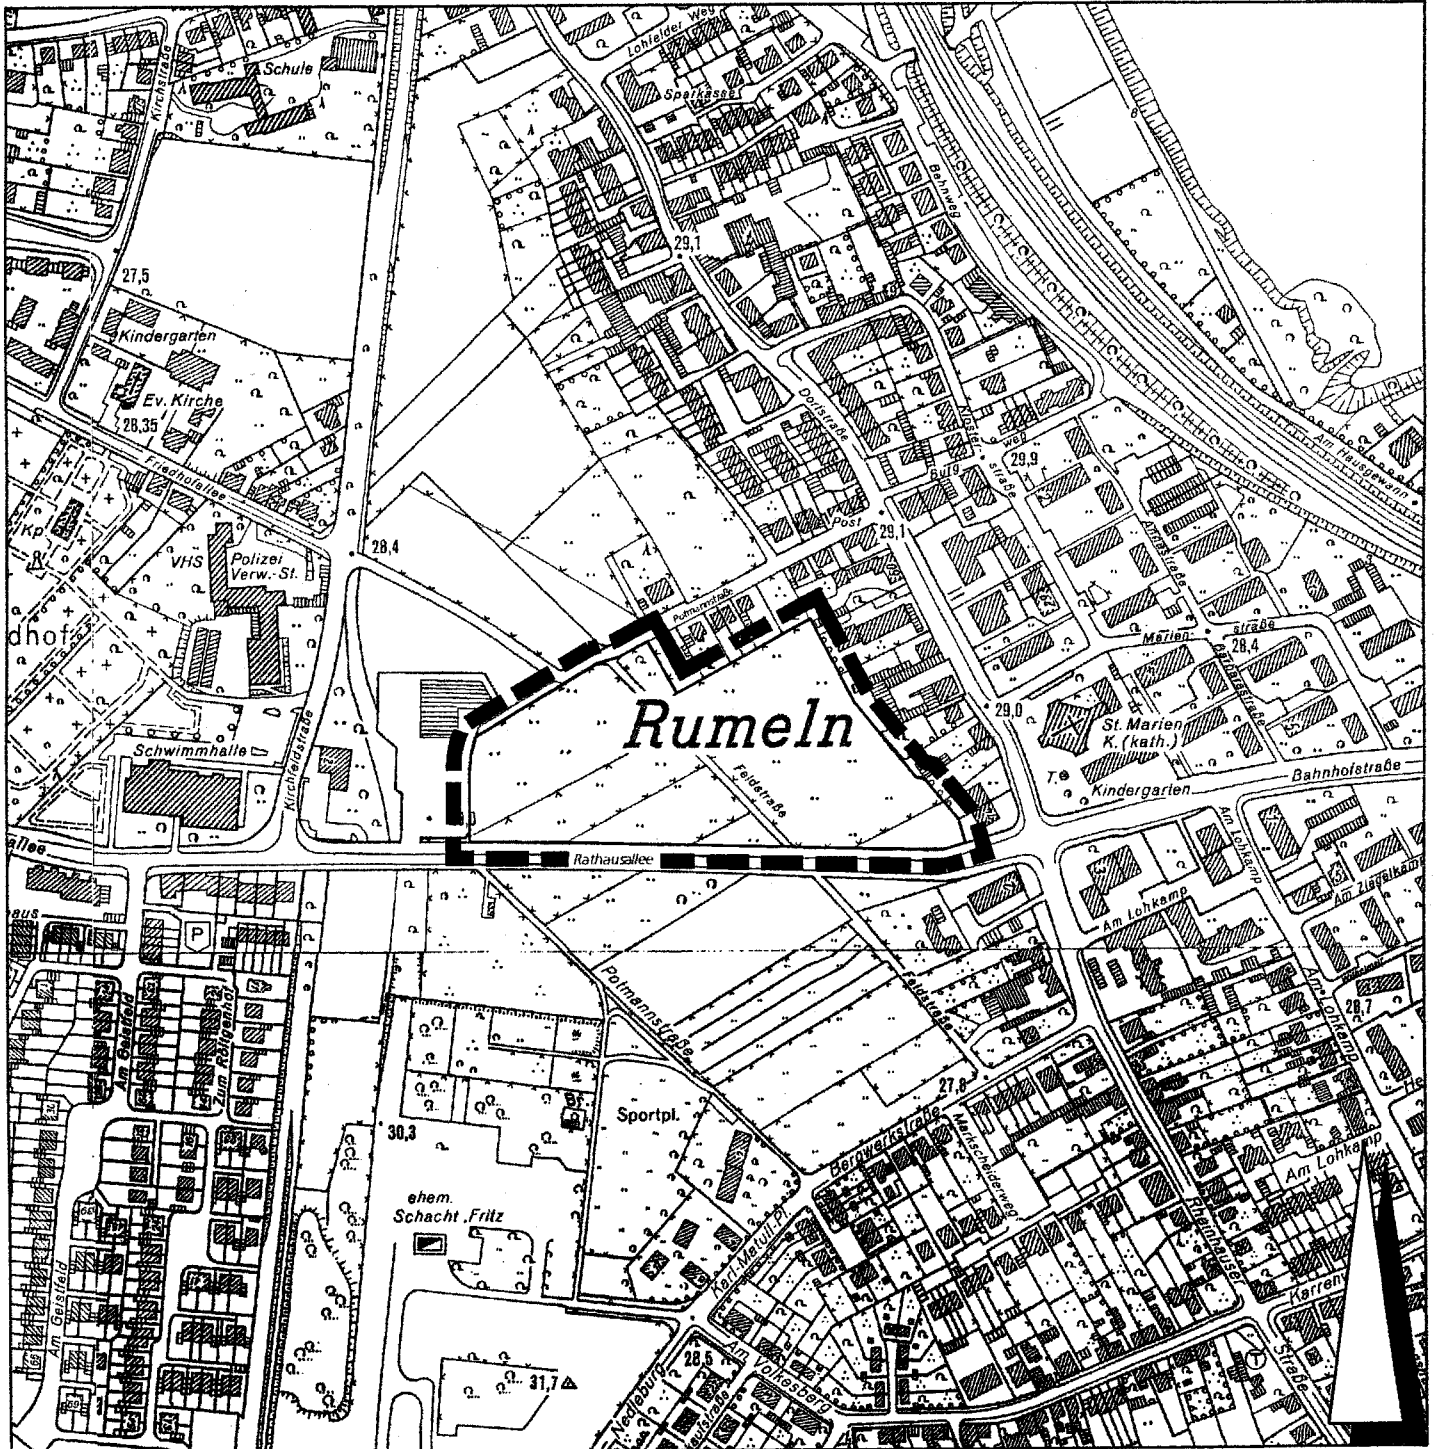

■ ■ ■ Geltungsbereich

Februar 2004

M. 1:5000