



Geltungsbereich des Bebauungsplanes Nr. 1123 -Bergheim- "Burgfeld"

für einen Bereich nördlich der Straße „Auf dem Wiel“ zwischen der Asberger Straße
(bis Hausnummer 58) und der Straße „Burgfeld“ (bis Hausnummer 149)

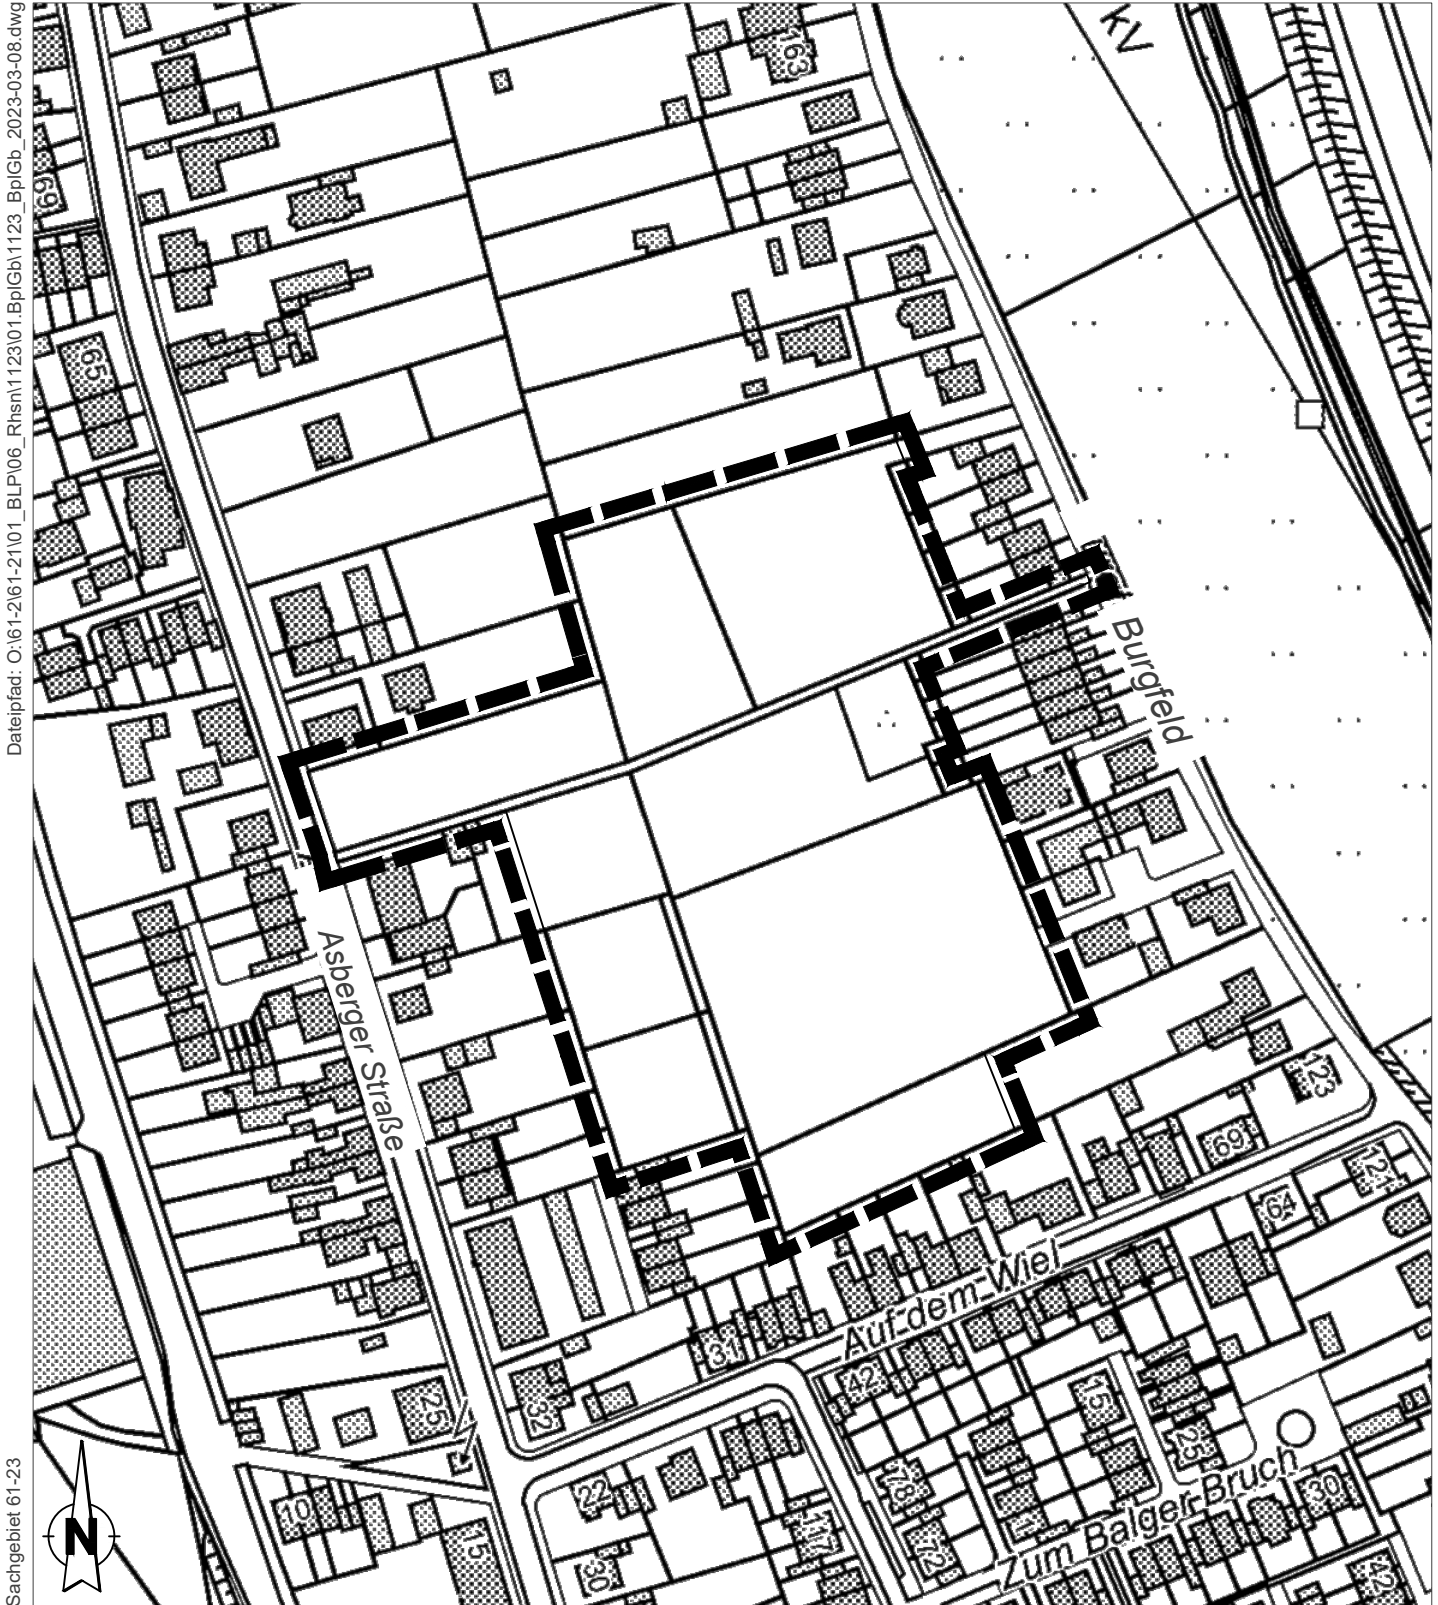

Dateipfad: O:\61-2\61-2\101_BLP\06_R\h\n\1123\01_Bp\Gb\1123_Bp\Gb_2023-03-08.dwg

Sachgebiet 61-23

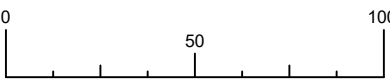März 2023  0 50 100 Meter

 Geltungsbereich

Amt für Stadtentwicklung und Projektmanagement.....

