
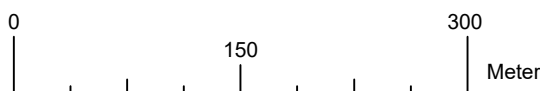


Geltungsbereich des Bebauungsplanes Nr. 1289 -Alt-Homberg- "Baumstraße"

für einen Bereich zwischen der Moerser Straße im Norden, der Duisburger Straße im Osten, der Eisenbahnstraße im Süden sowie der Südstraße im Westen

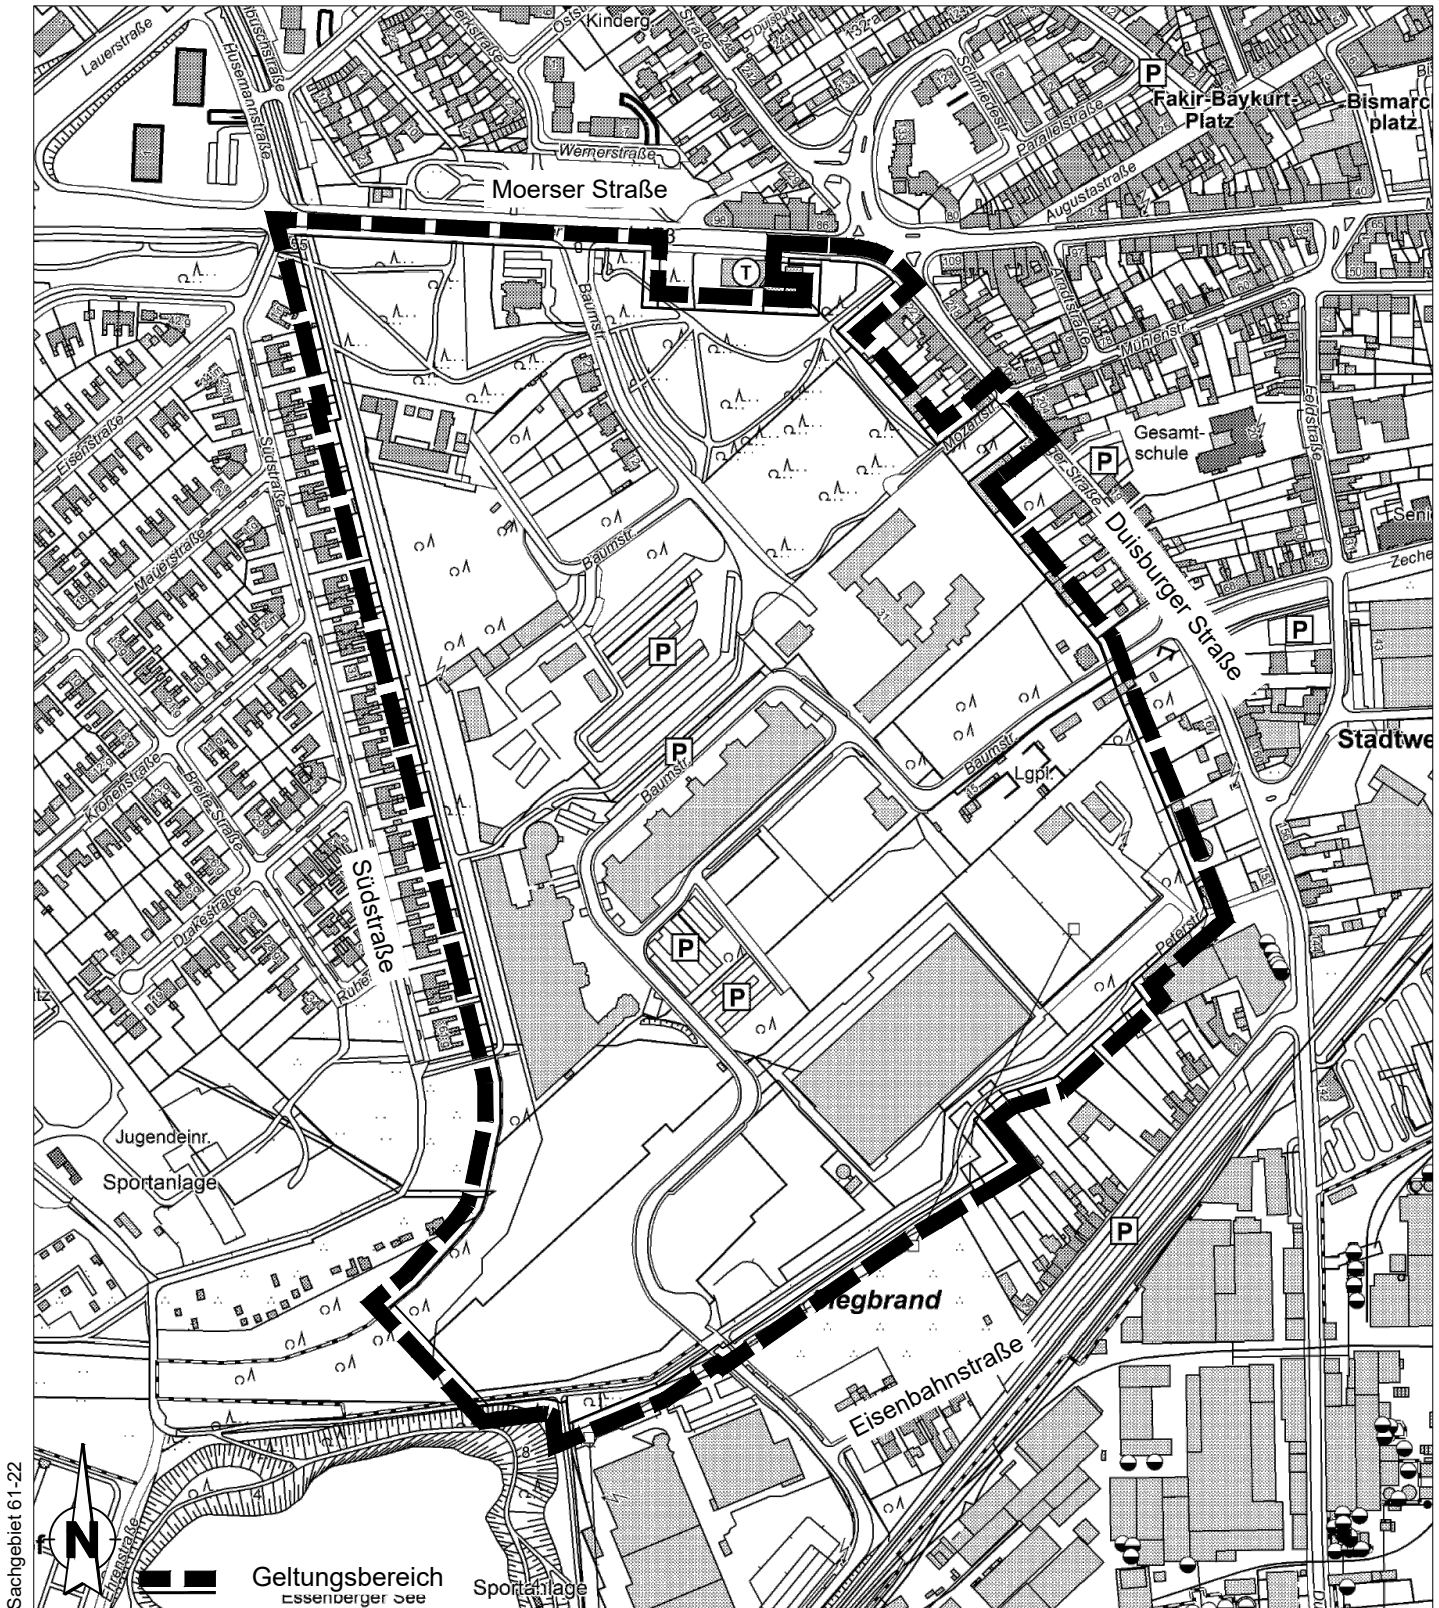

April 2023

Amt für Stadtentwicklung und Projektmanagement