



Geltungsbereich des Bebauungsplanes Nr. 1212 -Kaßlerfeld- "Schifferstr./Max-Peters-Str."

für einen Bereich südlich der Autobahn A 40, westlich des Grundstücks des Lebensmittel-Discounters an der Max-Peters-Straße, nördlich der Schifferstraße und östlich der Straße Schwanentor

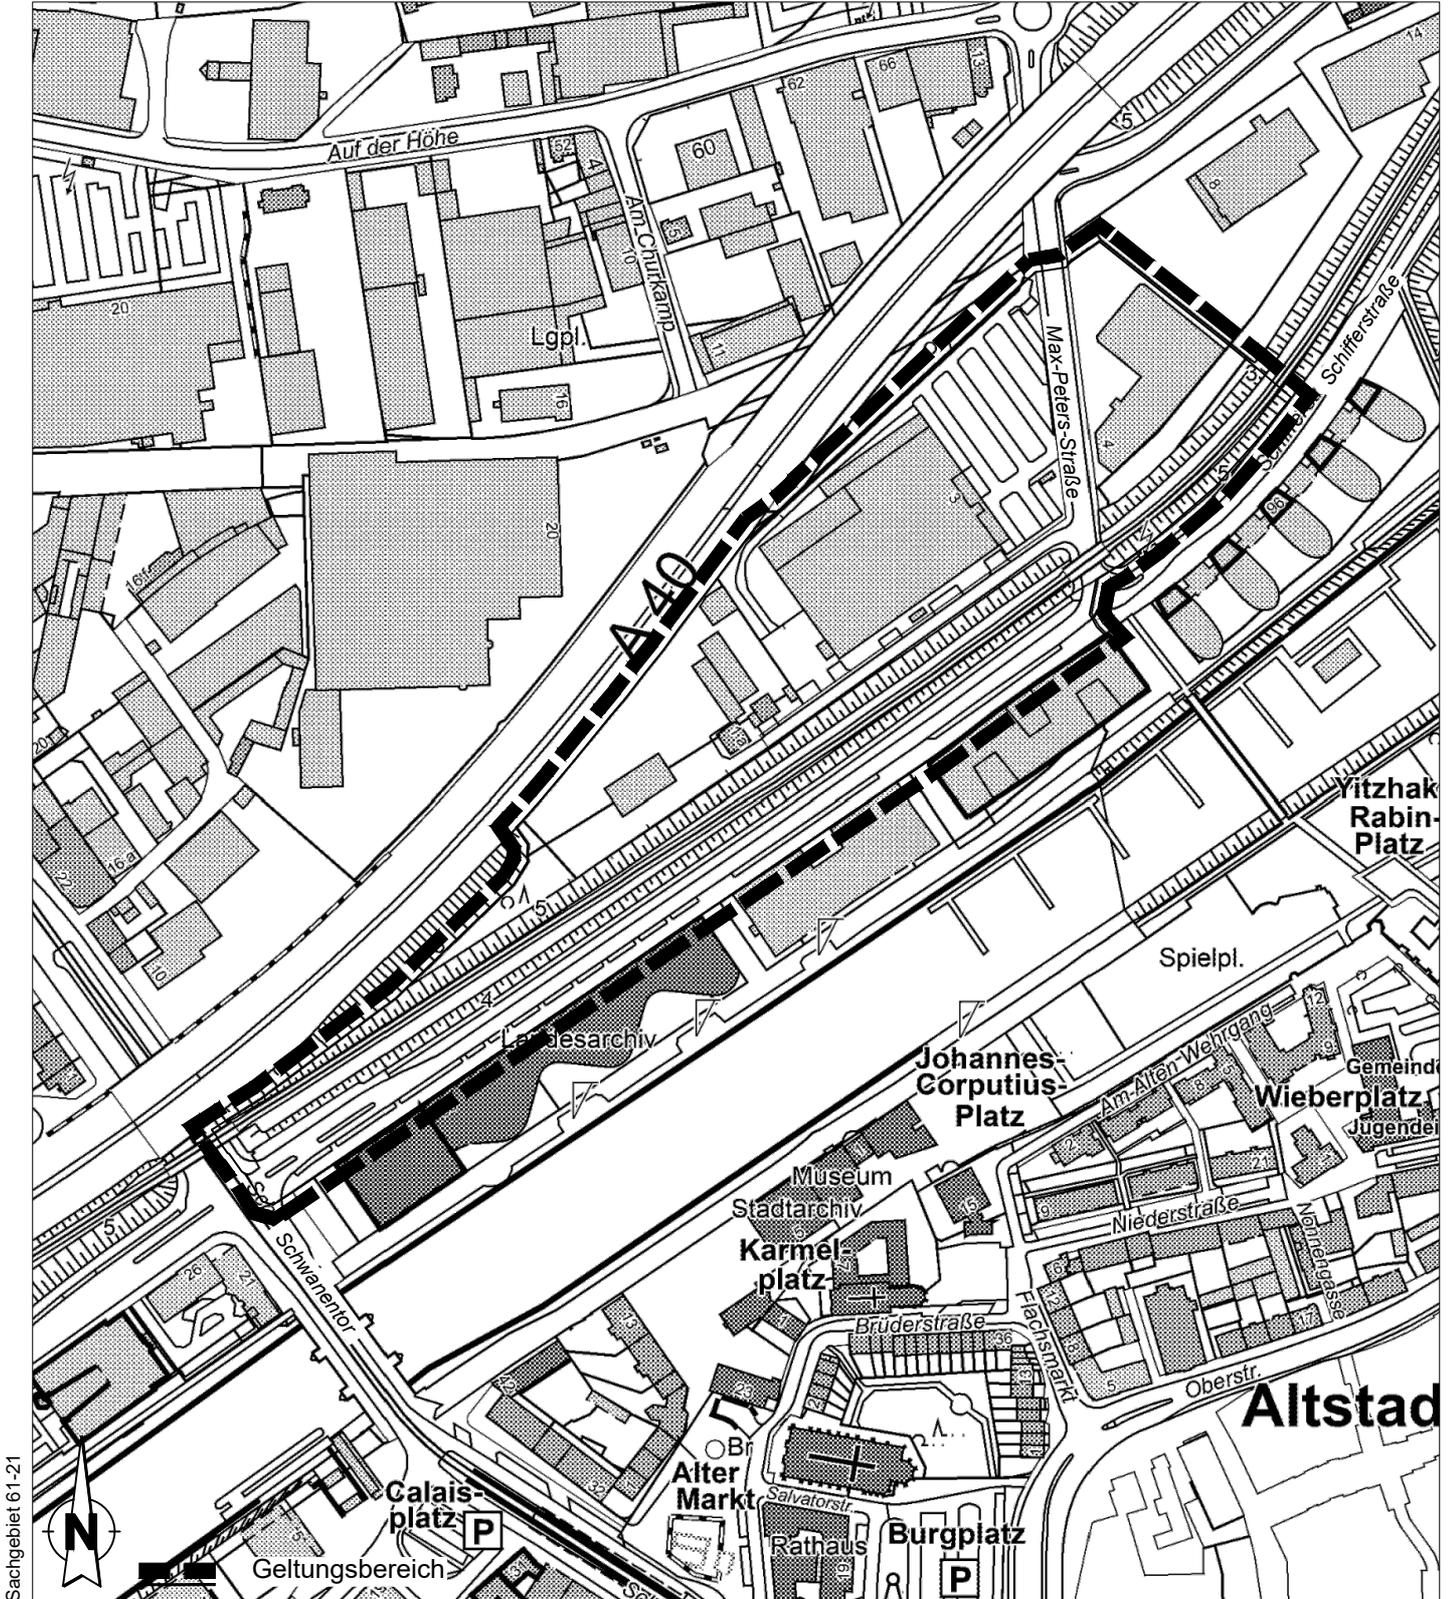

Sachgebiet 61-21

April 2023

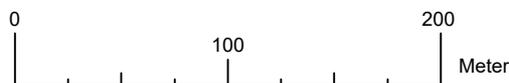

Amt für Stadtentwicklung und Projektmanagement