


Geltungsbereich des Bebauungsplanes Nr. 1285 -Hochheide- "Stadtspark Hochheide" für einen Bereich zwischen Kirchstraße, Hanielstraße, Ottostraße und Bürgermeister-Bongartz-Platz

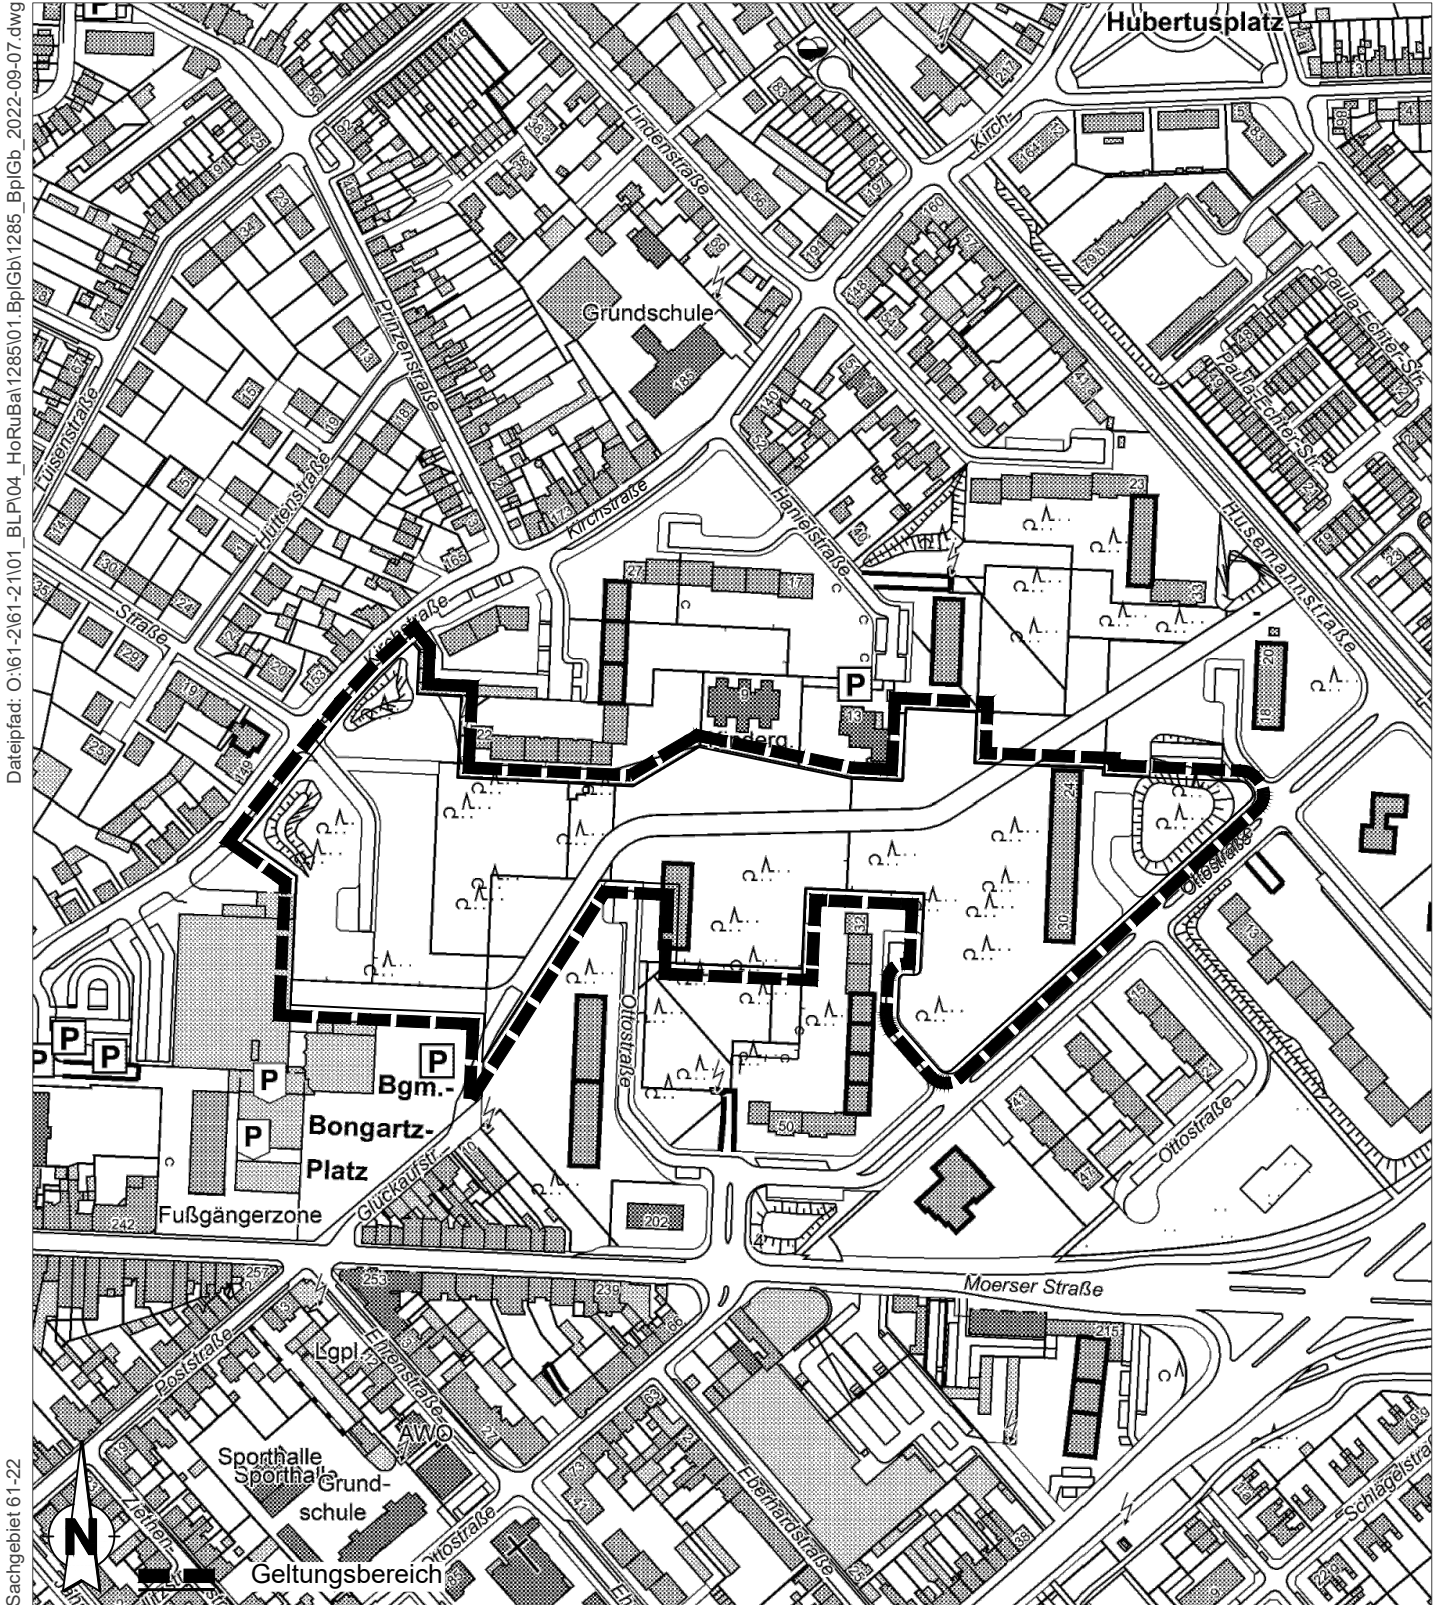

Dateipfad: O:\61-2161-21101_BLP104_HoRuBa\1285\01_Bp\Gb\1285_Bp\Gb_2022-09-07.dwg

Sachgebiet 161-22

September 2023 0 100 200 Meter

Amt für Stadtentwicklung und Projektmanagement