


Geltungsbereich des Bebauungsplanes Nr. 1258 -Marxloh- "Weseler Straße"


für einen Bereich nördlich der Weseler Straße, südlich des Schacht Friedrich Thyssen 2/5 sowie westlich und östlich der Bestandsbebauung Weseler Straße

Dateipfad: O:\61-2\61-2\101_BLP\02_Hamb\1258_2.45\01.Bpl\Gb_1258_BplGb_2023-08-11.dwg

Sachgebiet 61-22

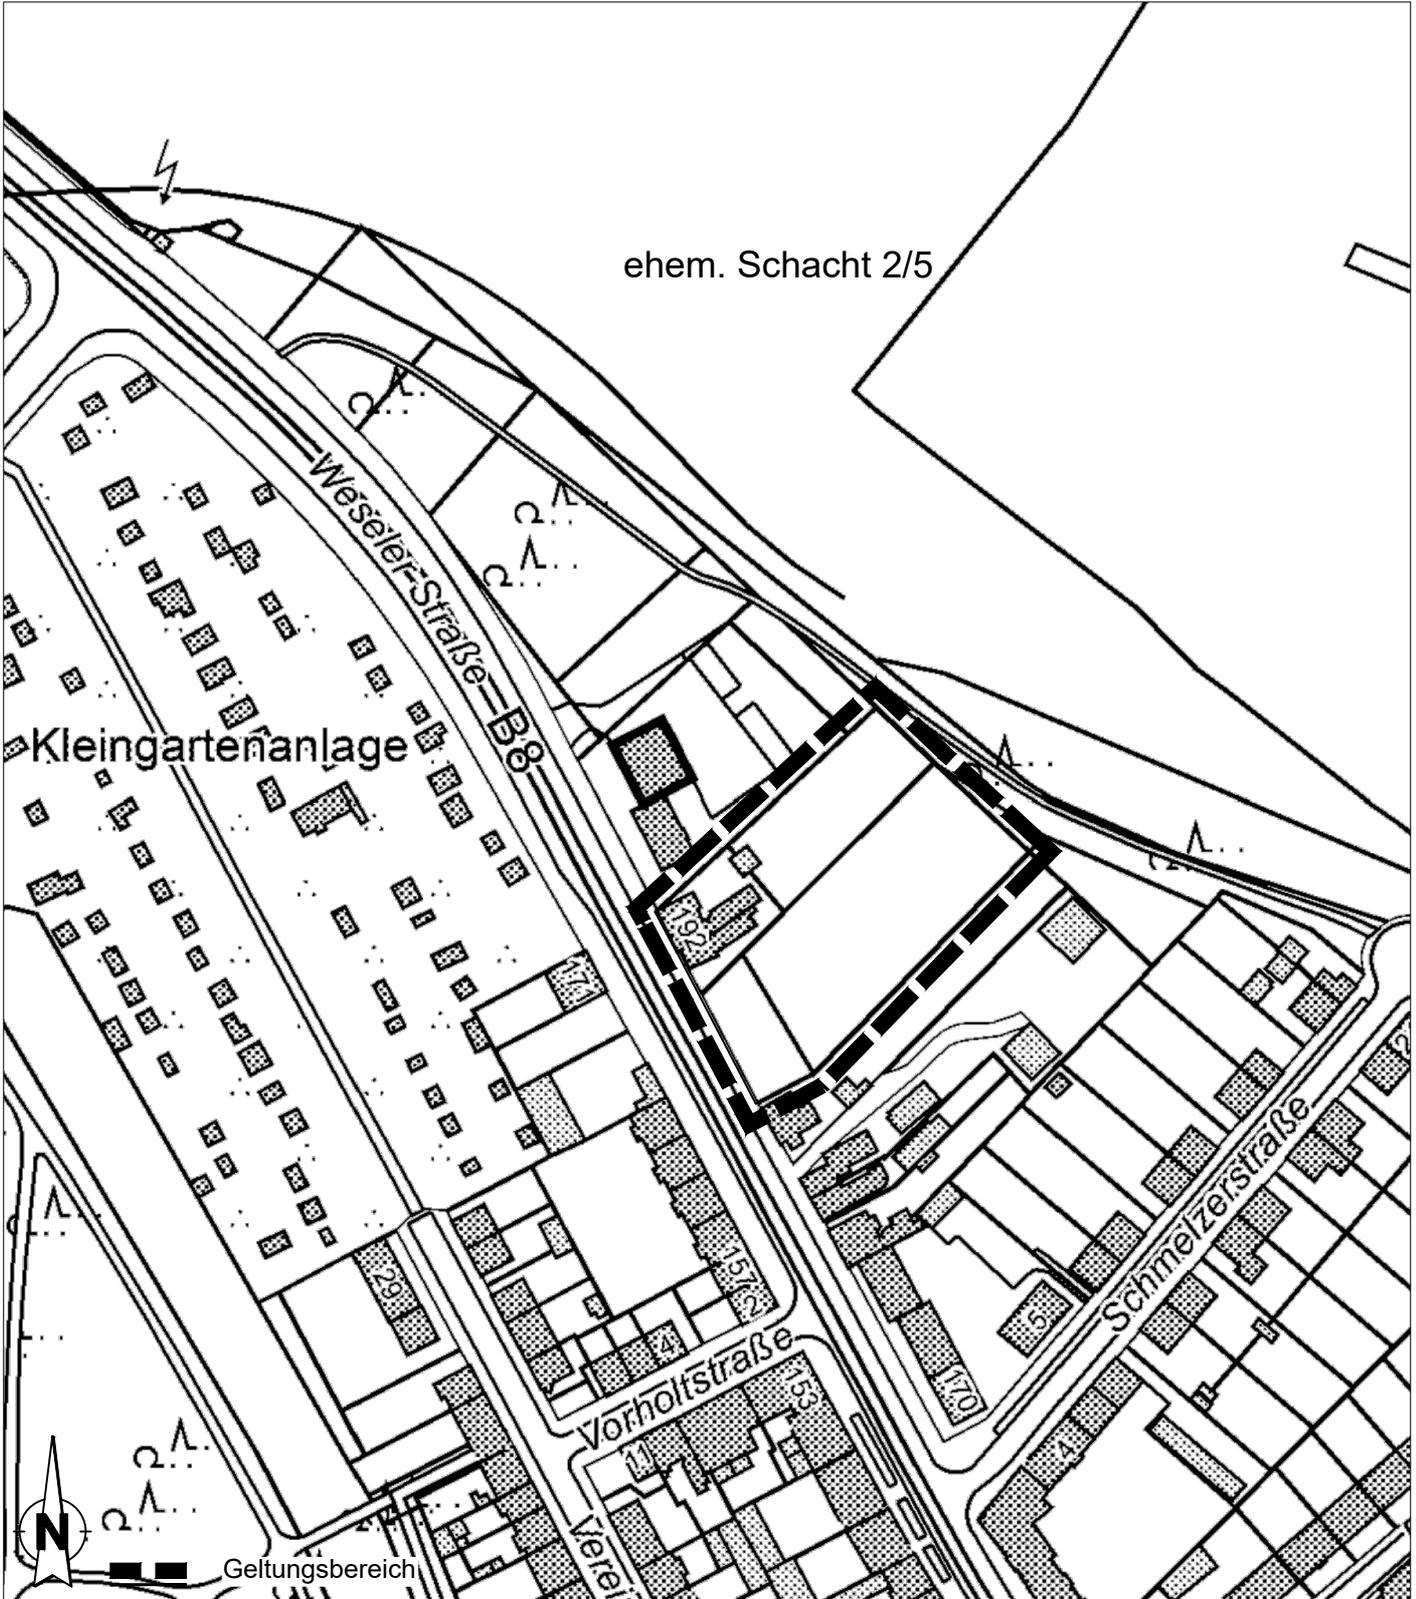

August 2023

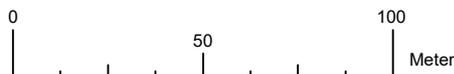

Amt für Stadtentwicklung und Projektmanagement

Neuer Geltungsbereich