


Geltungsbereich des Bebauungsplanes Nr. 1060 I -Neudorf-Süd- mit erweitertem Betrachtungsraum

für einen Bereich zwischen dem Ostufer der Regattabahn, dem südlichen Ufer des Barbarasees, westlich der Bahnanlagen der Deutschen Bahn sowie in einem Teilbereich östlich der Bahnanlagen und der Bissingheimer Straße, nördlich der Werkstättenstraße und der Wedauer Brücke.

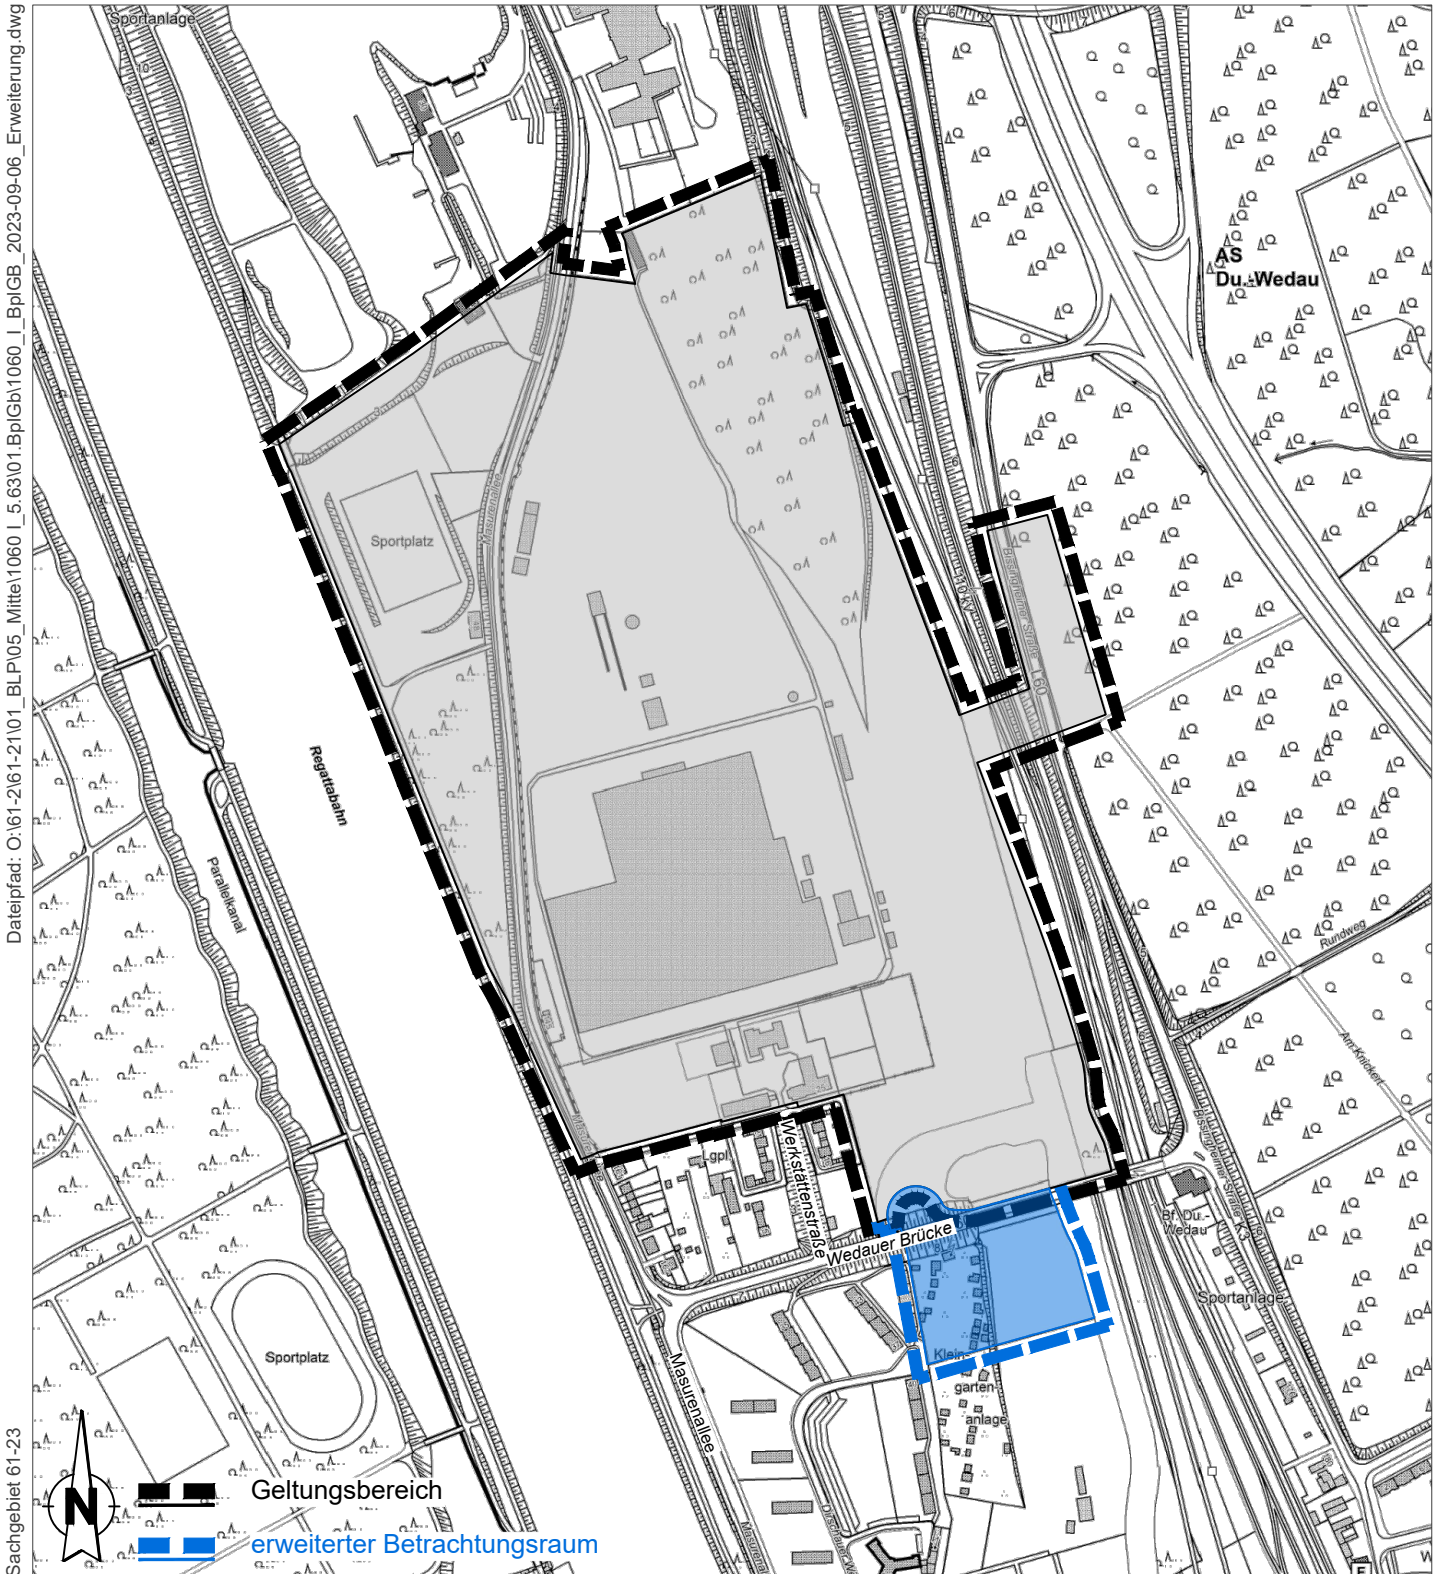

Dateipfad: O:\61-2\61-21\01_BLP\105_Mitte\1060_I_5.63\01.Bpl\Gb\1060_I_Bpl\GB_2023-09-06_Erweiterung.dwg

Sachgebiet 61-23

September 2023

Amt für Stadtentwicklung und Projektmanagement