


Geltungsbereich der Änderung Nr. 5.63 -Neudorf-Süd- des Flächennutzungsplanes der Stadt Duisburg mit erweitertem Betrachtungsraum

Für einen Bereich zwischen Masurenallee bis Höhe des südlichsten Ufers des Barbara Sees, der westlichen Grenze des Planfeststellungsverfahrens zum Umbau der Gleisanlage, Werkstättenstraße und einer Linie ca.115m parallel südlich der Wedauer Brücke bis zur Gleisanlage.

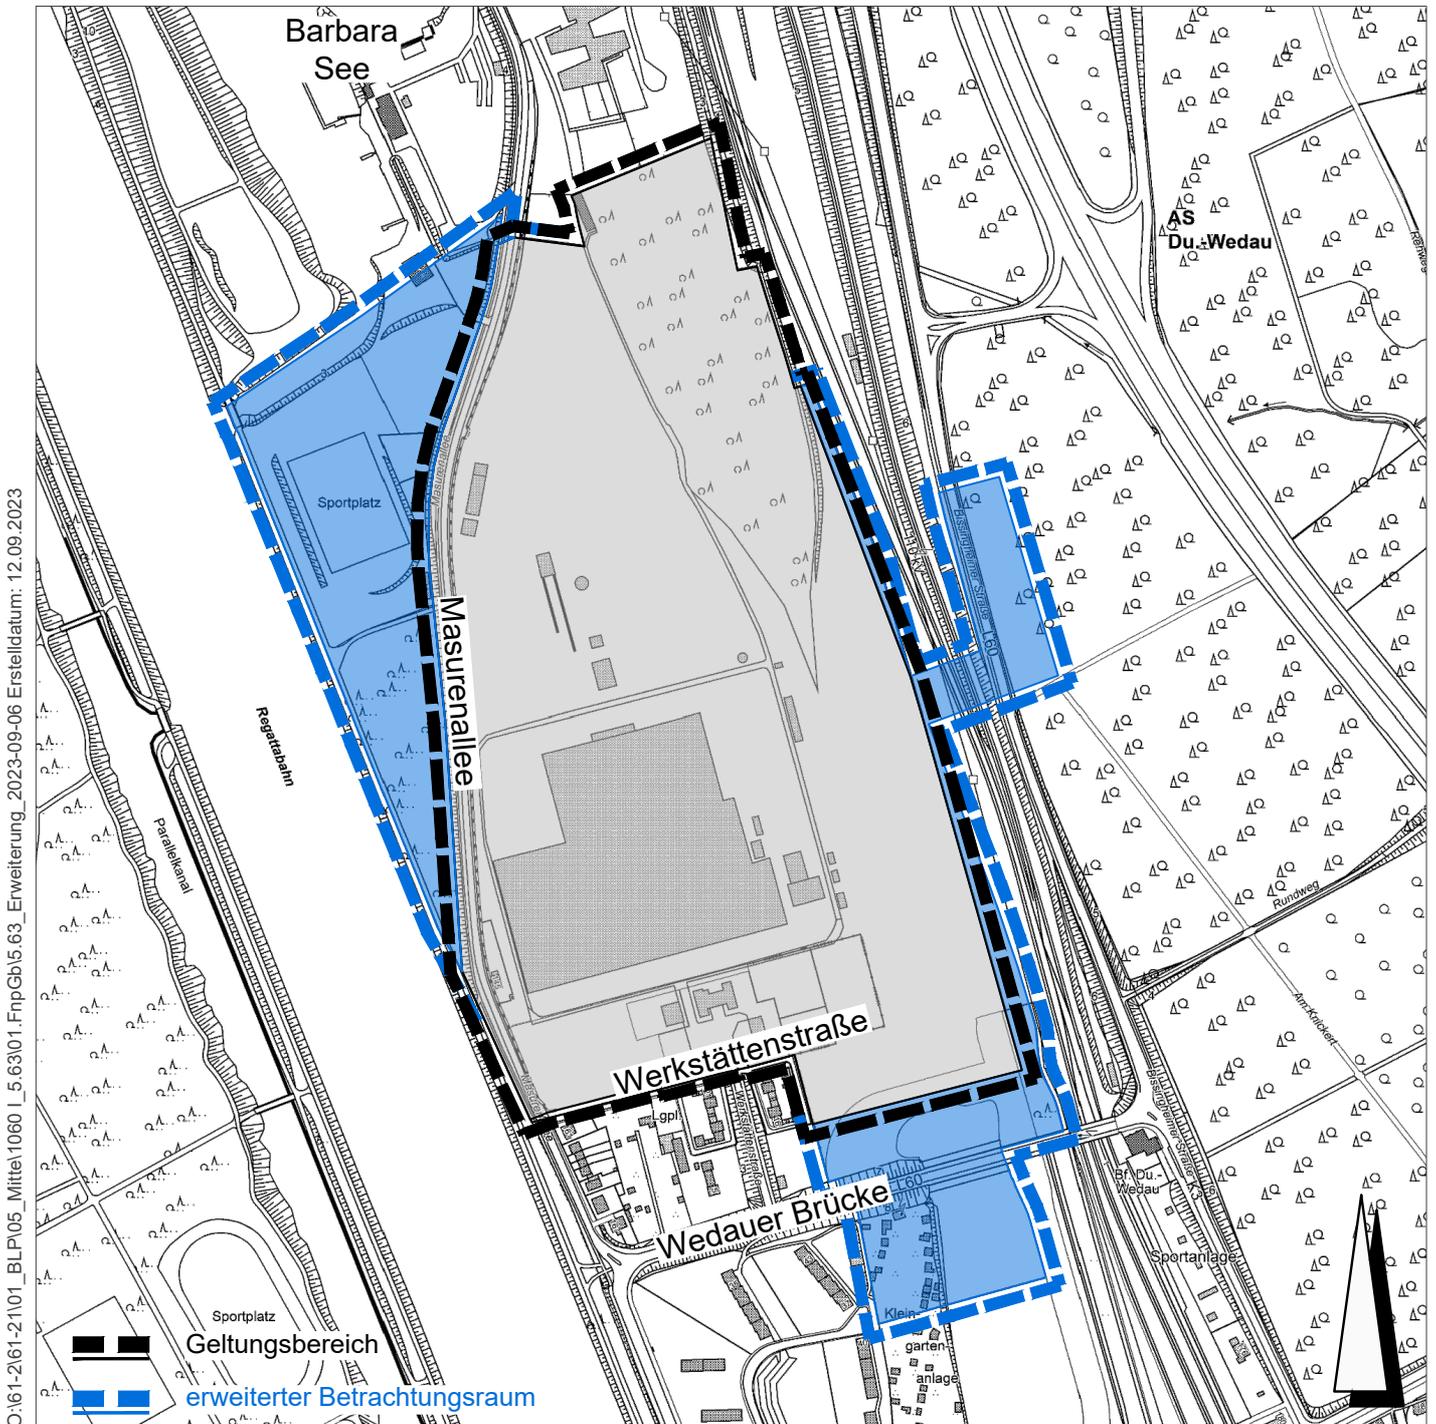

September 2023 ohne Maßstab

Amt für Stadtentwicklung und
Projektmanagement 61-23