


Geltungsbereich des Bebauungsplanes Nr. 1272 -Duisern- "Autohof"

für einen Bereich zwischen der Ruhrorter Straße im Norden, der Duisburger Stadtgrenze zu Mülheim an der Ruhr im Osten, der BAB 40 im Süden und der Dörnerhofstraße im Westen.

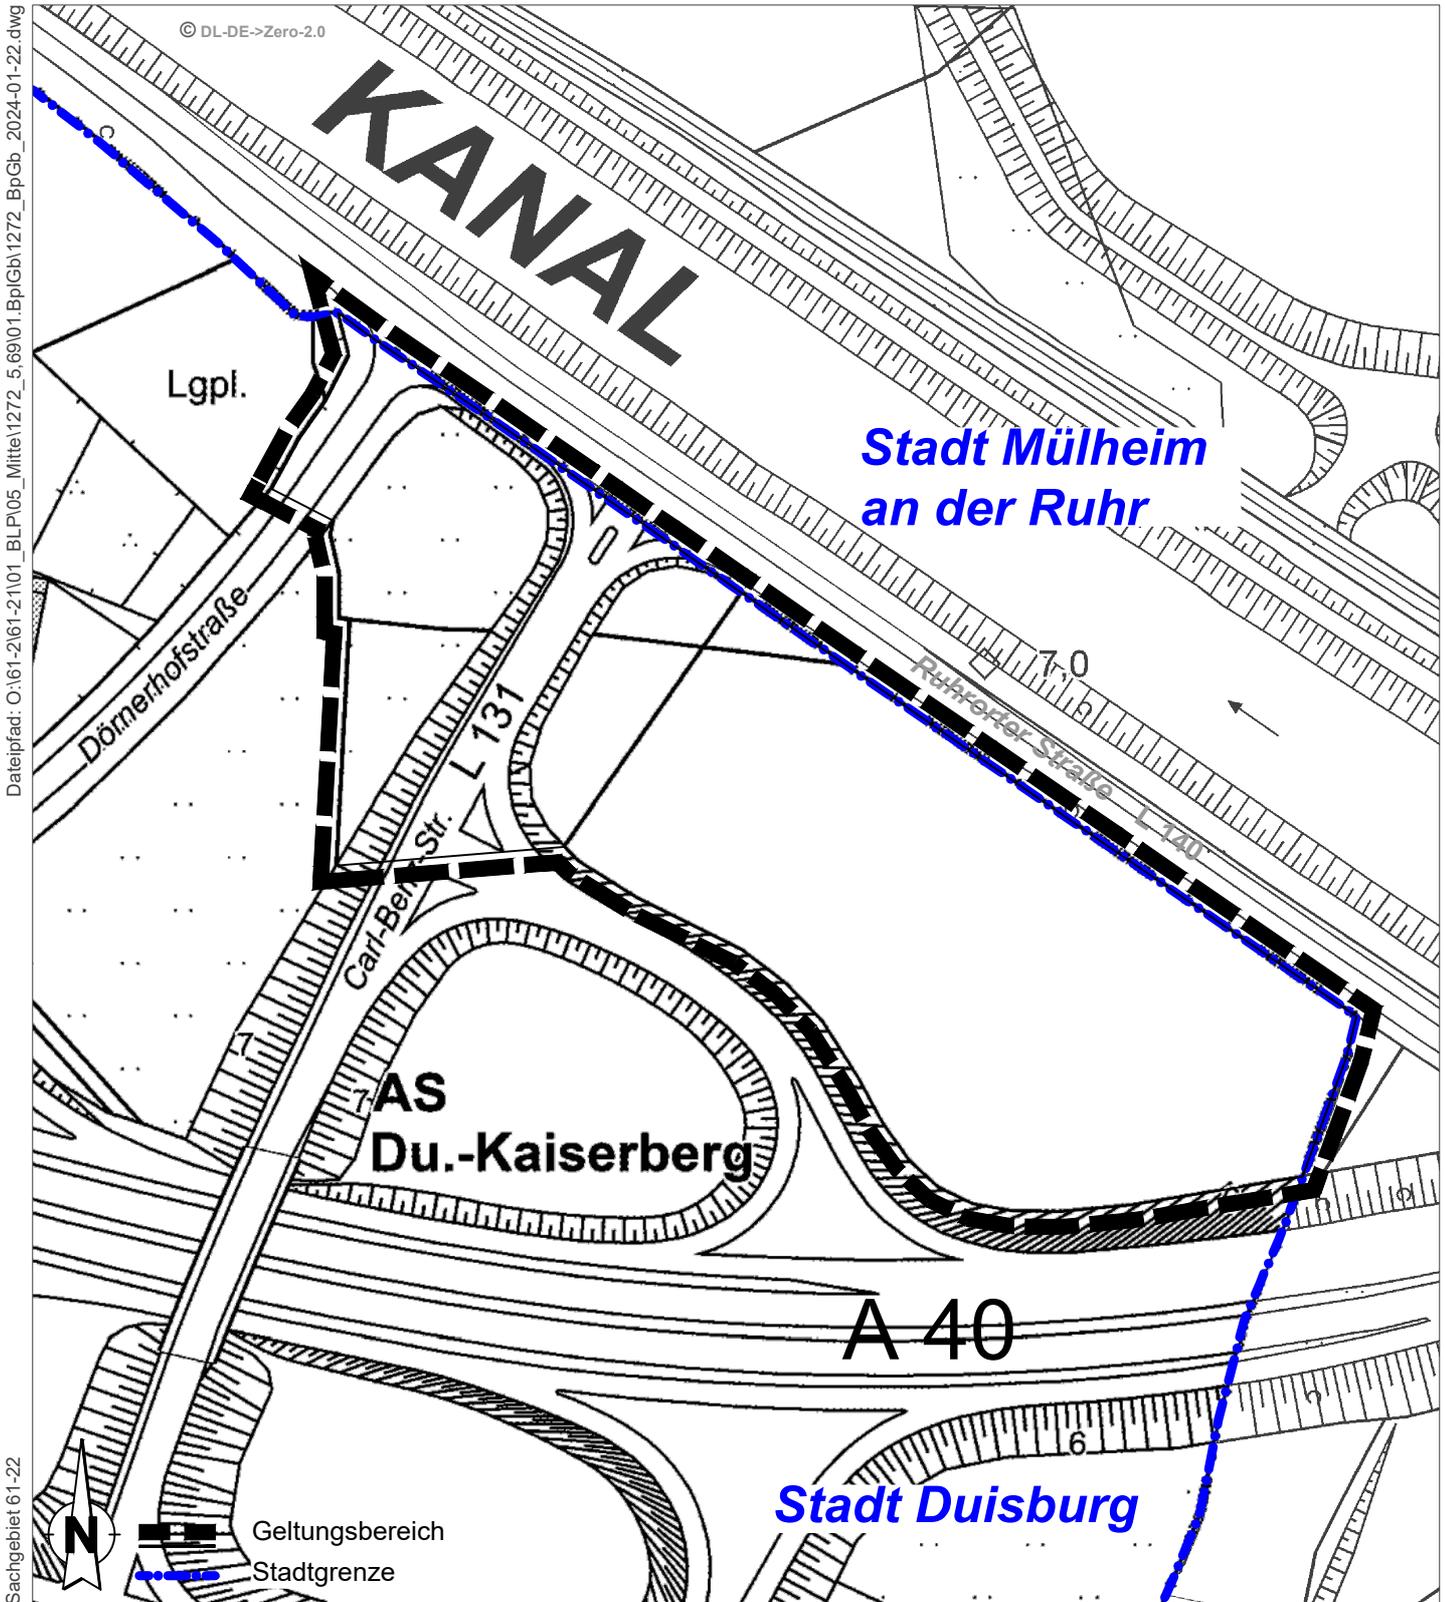

Januar 2024



Amt für Stadtentwicklung und Projektmanagement.....