



# Geltungsbereich des Bebauungsplanes Nr. 1183 Neudorf-Nord "Neudorfer Straße"

für einen Bereich östlich der Neudorfer Straße zwischen Klöcknerstraße und Tulpenstraße sowie dem südlichen Bereich des Bahnhofausganges an der Otto-Keller-Straße und Kammerstraße

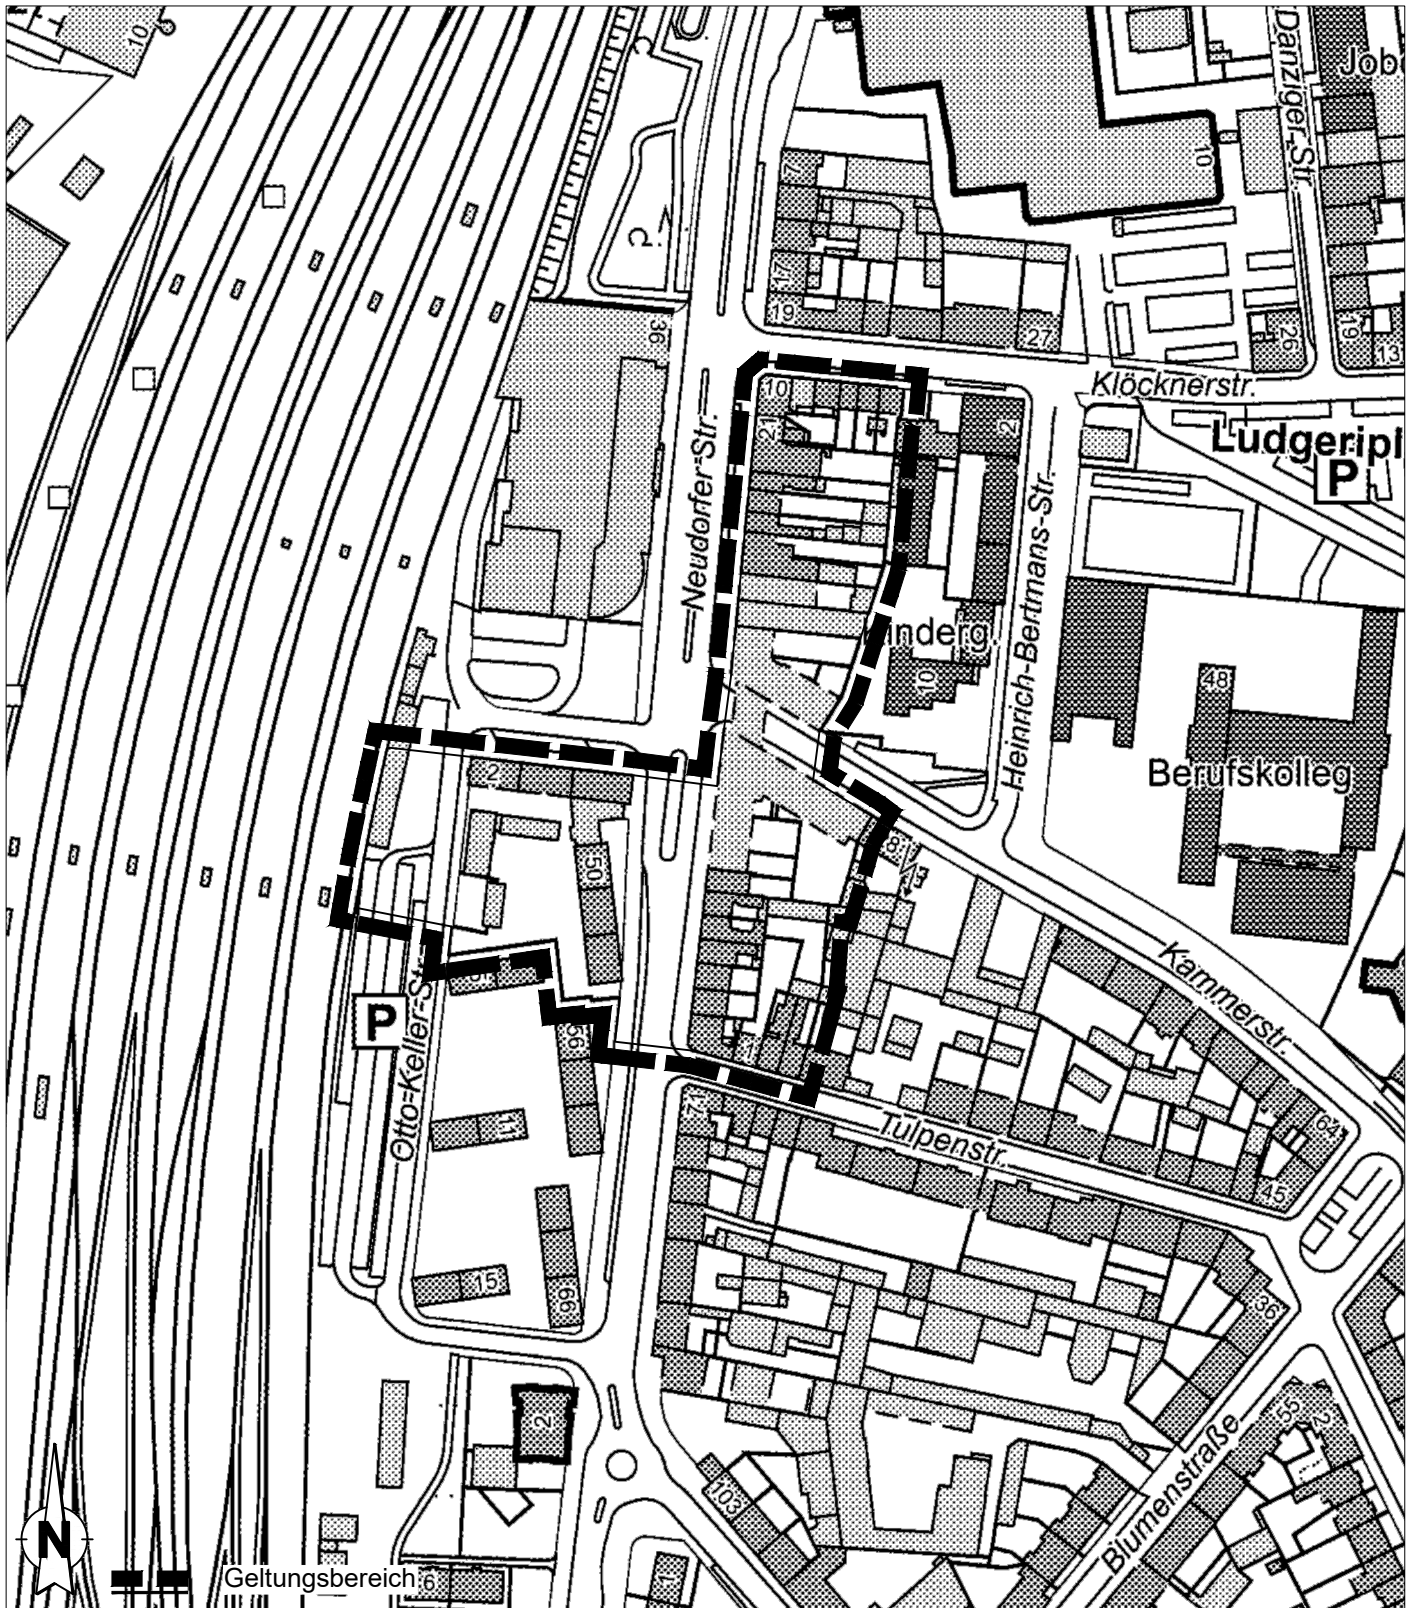

Sachgebiet 61-21

Geltungsbereich 6

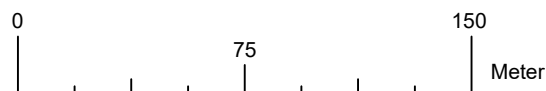

Juli 2024