


# Geltungsbereich des Bebauungsplanes Nr. 1278 -Hochfeld- "Umgehungsstraße"

für einen Bereich südöstlich der Werthausener Straße zwischen Walzenstraße  
und Sedanstraße bis zur Wegeverbindung des angrenzenden Grüngürtels  
in Duisburg-Hochfeld

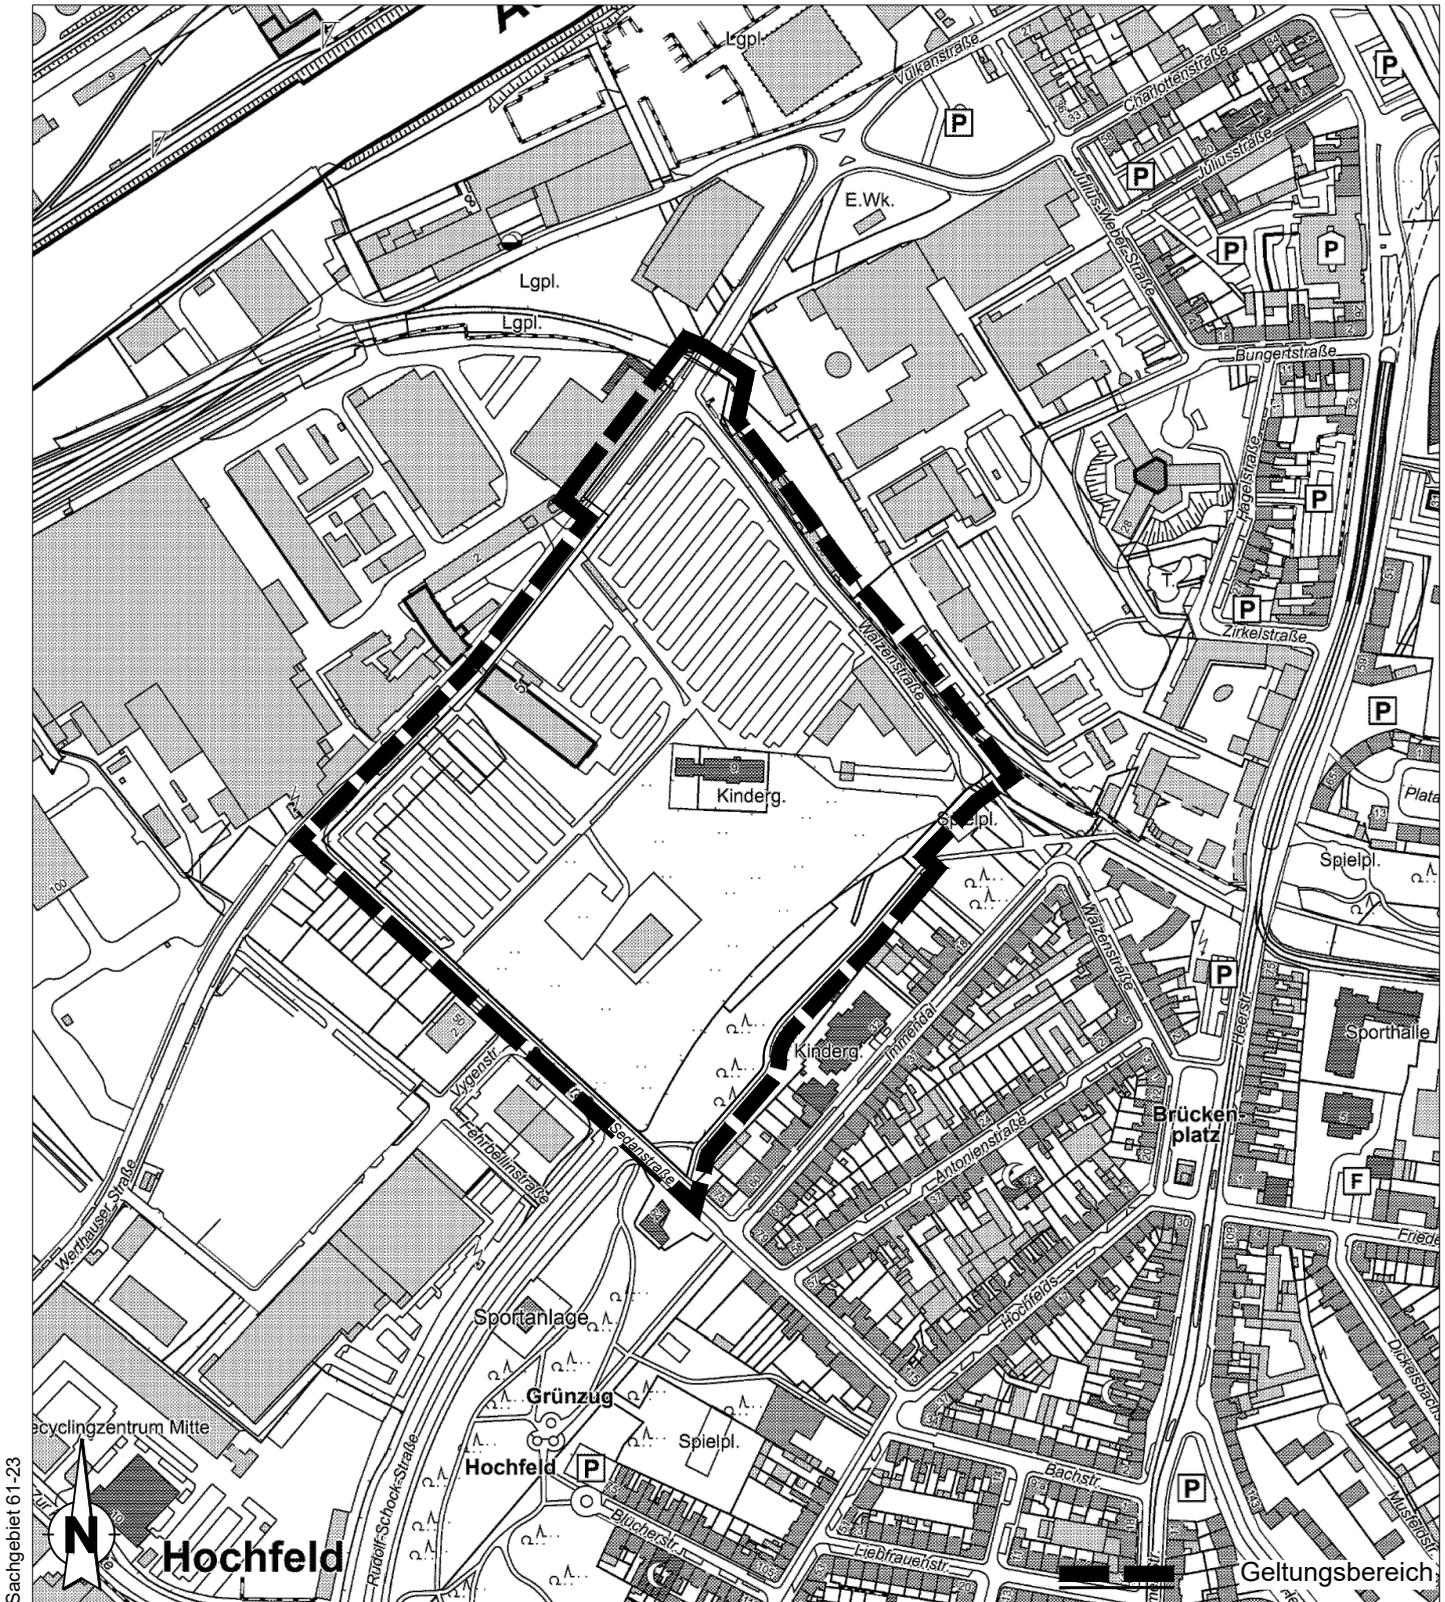

Oktober 2024

Amt für Stadtentwicklung und Projektmanagement