



Geltungsbereich des Bebauungsplanes Nr. 1273 -Neumühl- "Almastraße" für einen Bereich zwischen Fiskusstraße, Almastraße, Max-Planck-Straße und Salzmannstraße

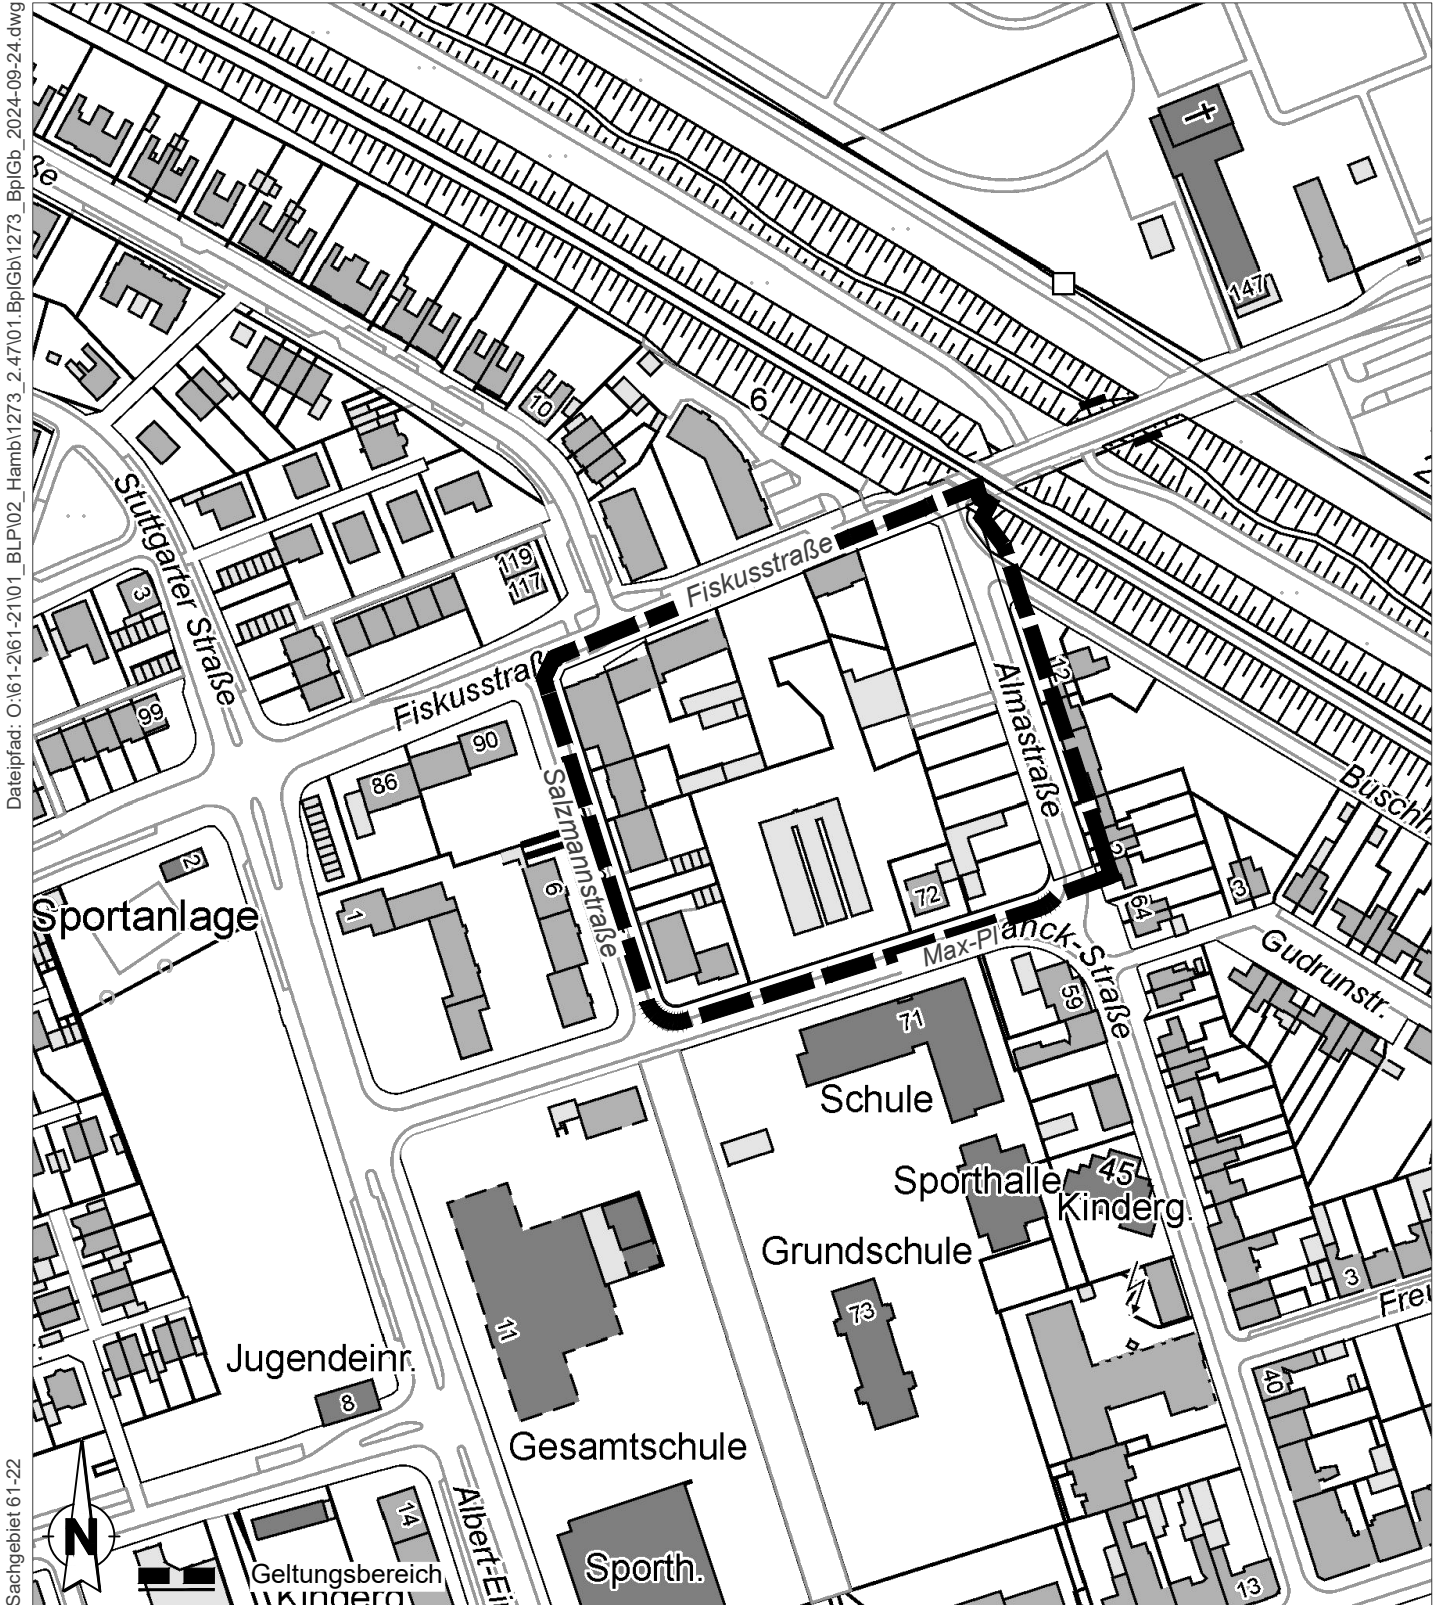

Dateipfad: O:\61-2161-2101_BLP\02_Hamb\1273_2_47\01_Bp\Gbl\1273_Bp\Gb_2024-09-24.dwg

Sachgebiet 61-22

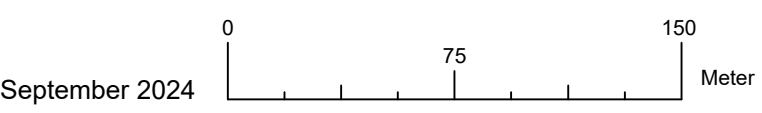

September 2024

Amt für Stadtentwicklung und Projektmanagement