


Geltungsbereich des Bebauungsplanes Nr. 1296 -Marxloh- "Weseler Straße / Dahlmannstraße"

für einen Bereich zwischen der Dahlmannstraße im Nordwesten, dem Sophie-Scholl-Berufskolleg im Nordosten, der Stockholmer Straße im Südosten und der Weseler Straße im Südwesten

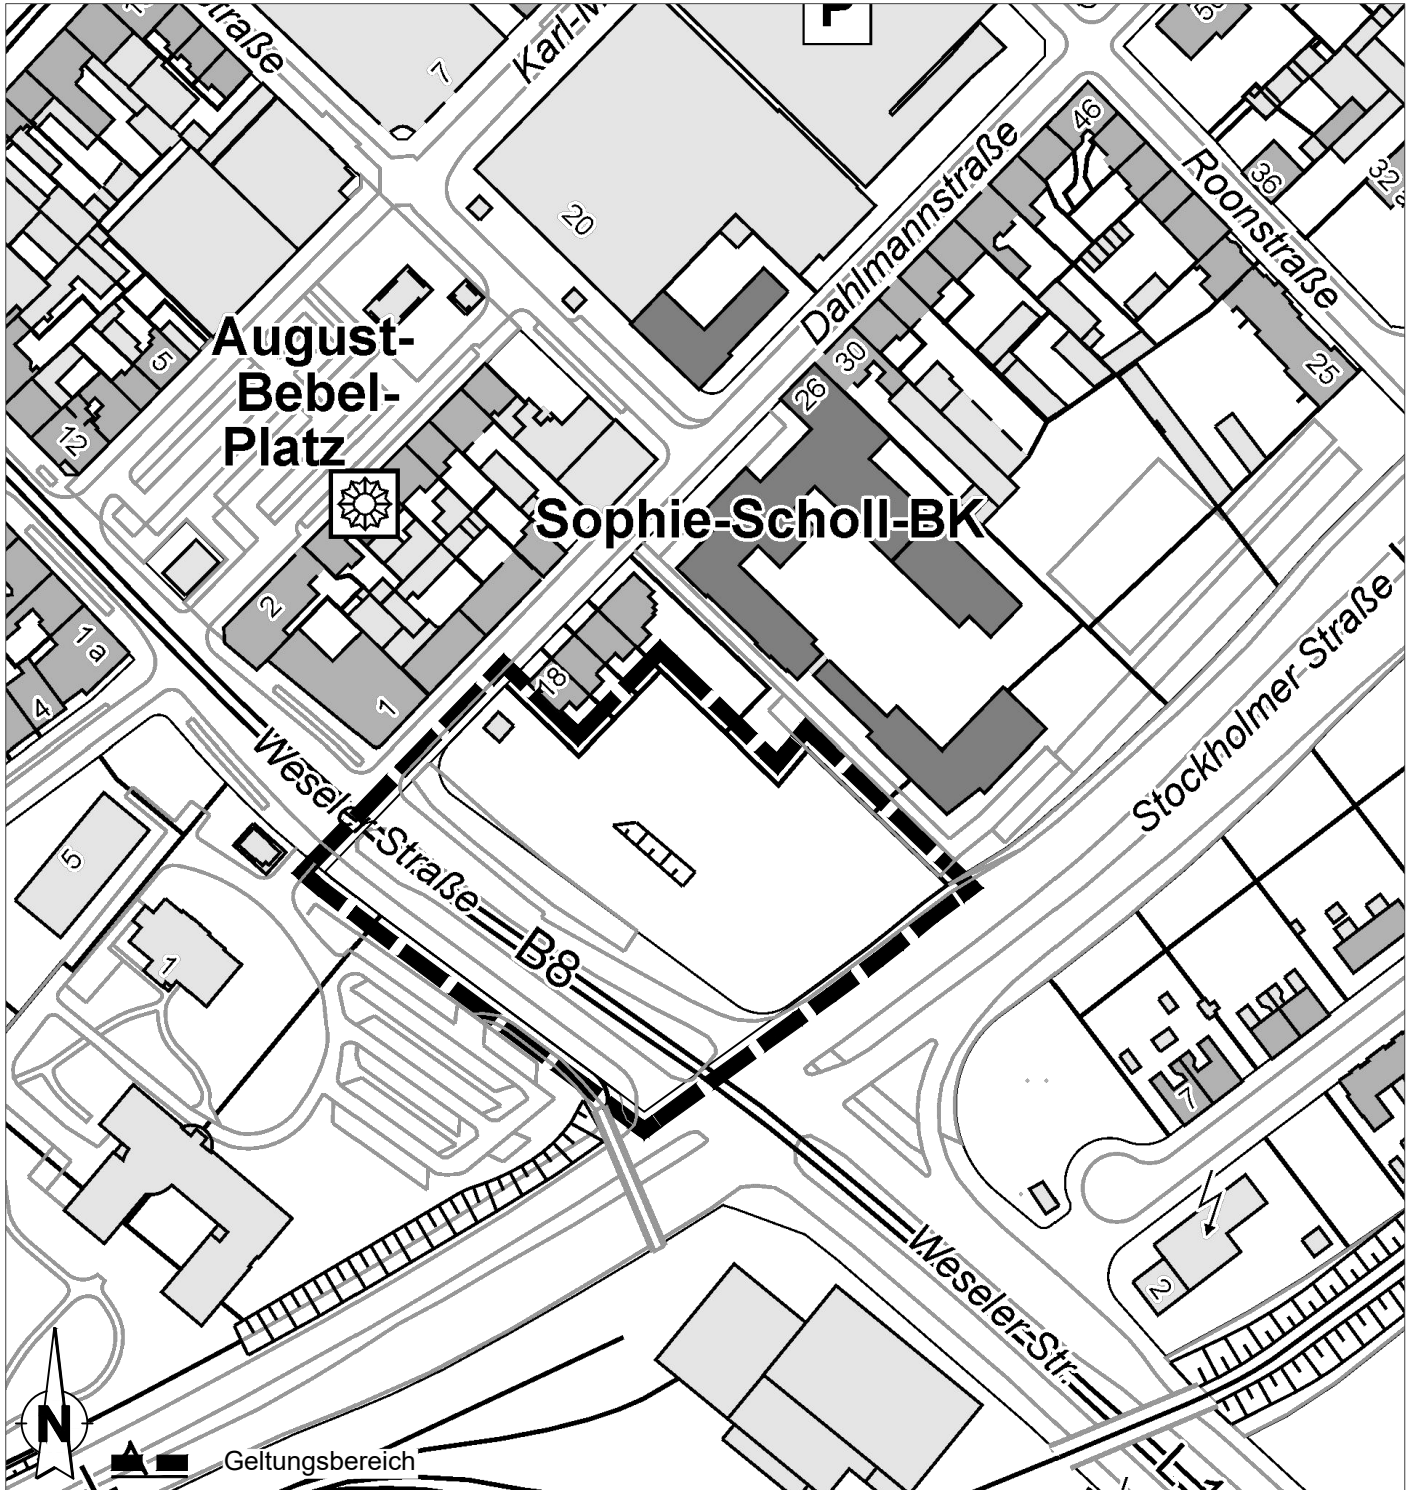

Sachgebiet 61-22

Juni 2024

Amt für Stadtentwicklung und Projektmanagement